




skala 1:20

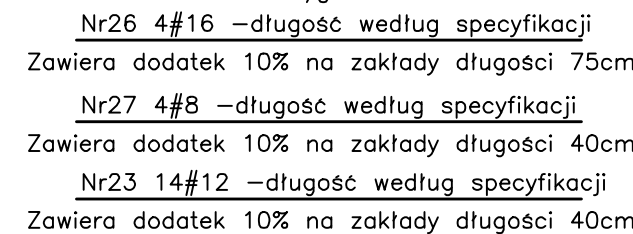


skala 1:20

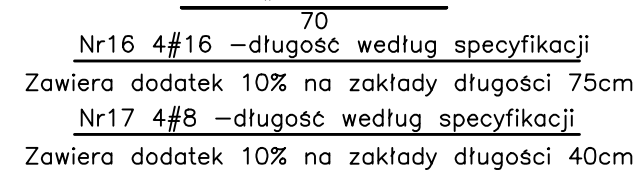


skala 1:20

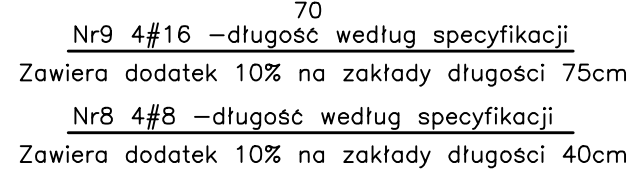

skala 1:20

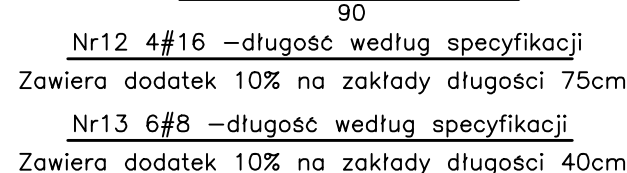


skala 1:20

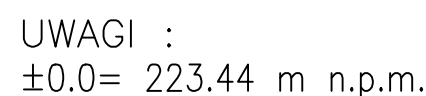


1. ROZPATRYWAC ŁĄCZNIE Z RYS. ARCHITEKTURY, RYS. ZESTAWCZYMI
2. WSZYSTKIE WYMIARY I DŁUGOŚCI PRĘTÓW PODANO W CENTYMETRACH.
3. POWIERZCHNIE PRZERW TECHNOLOGICZNYCH PRZED ZABEZPIECENIEM STANNIE OZYSZCZIĆ.
4. POŁĄCZYĆ MONOLITYCZNIE ZE WSZYSTKIMI STYKAJĄCYMI SIĘ ELEMENTAMI ZEBETOWYMI.
5. PROMIEN WĘWNETRZNIEGO ZAGIĘCIA PRĘTÓW DLA: Ø8-4cm, Ø10-5cm, Ø12-6cm, Ø16-8cm, Ø20-10cm, Ø22-11cm.
6. WYMIARY ZWERYFIKOWAĆ NA BUDOWIE.
7. IZOLACJĘ WYKONAĆ WEDŁUG PROJEKTU ARCHITEKTURY. IZOLACJA NIE MOŻE PRZECINAĆ ELEMENTÓW ZEBETOWYCH.
8. SPOŚÓB UCIEPLANIA ZBROJENIA ORAZ INNE ELEMENTY INSTALACJI ODGIĘNĄDŁOWEJ I UZIOMU WYKONAĆ WG. PROJEKTU BRANŻOWEGO.
9. INSTALACJĘ (OTWORY, PRZEJŚCIA) WYKONAĆ WEDŁUG PROJEKTÓW BRANŻOWYCH.
10. POZIOMY POSADODNIENIA FUNDAMENTÓW ZGODNIE Z RYSUNKIEM ZESTAWCZYM, ORAZ RYSUNKAMI ŚCIAN FUNDAMENTOWYCH.
11. ZBROJENIE PODŁUŻNE ŁĄCZĄC PRZEPUSZCZIĆ W SPOŚÓB CIĄGŁY PRZEZ STOPY FUNDAMENTOWE.

BETON B30
- STAL A-IIIIN
ø - STAL A-I
OTULINA : dolna - 7 cm.
pozostate - 3 cm.

skala 1:20

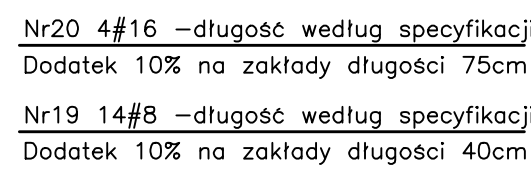

skala 1:20

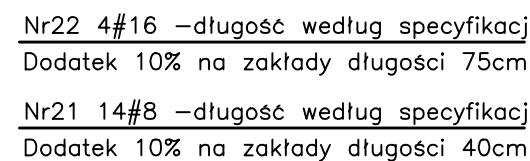

PROJEKTANT	mgr inż. Piotr Filus MAP/0168/POK/06
SPRAWDZAJĄCY	mgr inż. Aleksander Tyczyński upr. nr 140/85
OPRACOWUJĄCY	mgr inż. Henryk Wróbel Henryk Wróbel

JEDYNOSTKA PROJEKTOWA
AGENCJA PROJEKTOWA "A-4"
KOMPLEKSOWA OBSŁUGA INWESTYCJI
Inwest. Skrzyż. i ujędźnia S.J.
33-300 Nowy Sącz, Al. Piłsudskiego 48
tel./fax 0142-35-46 46 REGON 480461827
NIP 734-041-03-60
tel./fax (0...18) 443 77 83, 443 73 31

KozienArchitekt
KON Kozien Architekci

ul. Kłosa, 10-11-12-13, Kozien-Huza
50-000 Kozien, tel. 071-66-06-00
fax 071-66-06-06
e-mail: kozien@kozien.pl, kozien@poczta.onet.pl
TEL.: (014) 66 06 06, FAX: (014) 66 06 06

OBIEKT: Rozbudowa Krakowskiego Szpitala Specjalistycznego im. Jana Pawła II w Krakowie	INWESTOR: Krakowski Szpital Specjalistyczny im. Jana Pawła II w Krakowie	STADIUM: PROJEKT WYKONAWCZY	KONSTRUKCJA
ADRES INWESTYCJI: Budynek E - centrum radioterapii medycznej ul. Prądnik 80 data: 19.05.2016 r. 44 Krowczyńska			Ławy fundamentowe poz. ŁF-1, ŁF-2, ŁF-3, ŁF-4, ŁF-5, ŁF-6.1, ŁF-6.2

DATA **wrzesień 2009**

SKALA	1:20
-------	------

NUMER RYSUNKU K-02