



Przekroj A-A	Przekroj A-A
poz.BZ-01,zbrojenie w przęśle	poz.BZ-01,zbrojenie nad podporą
skala 1:20	skala 1:20
N=4 1470#8 L=186cm	

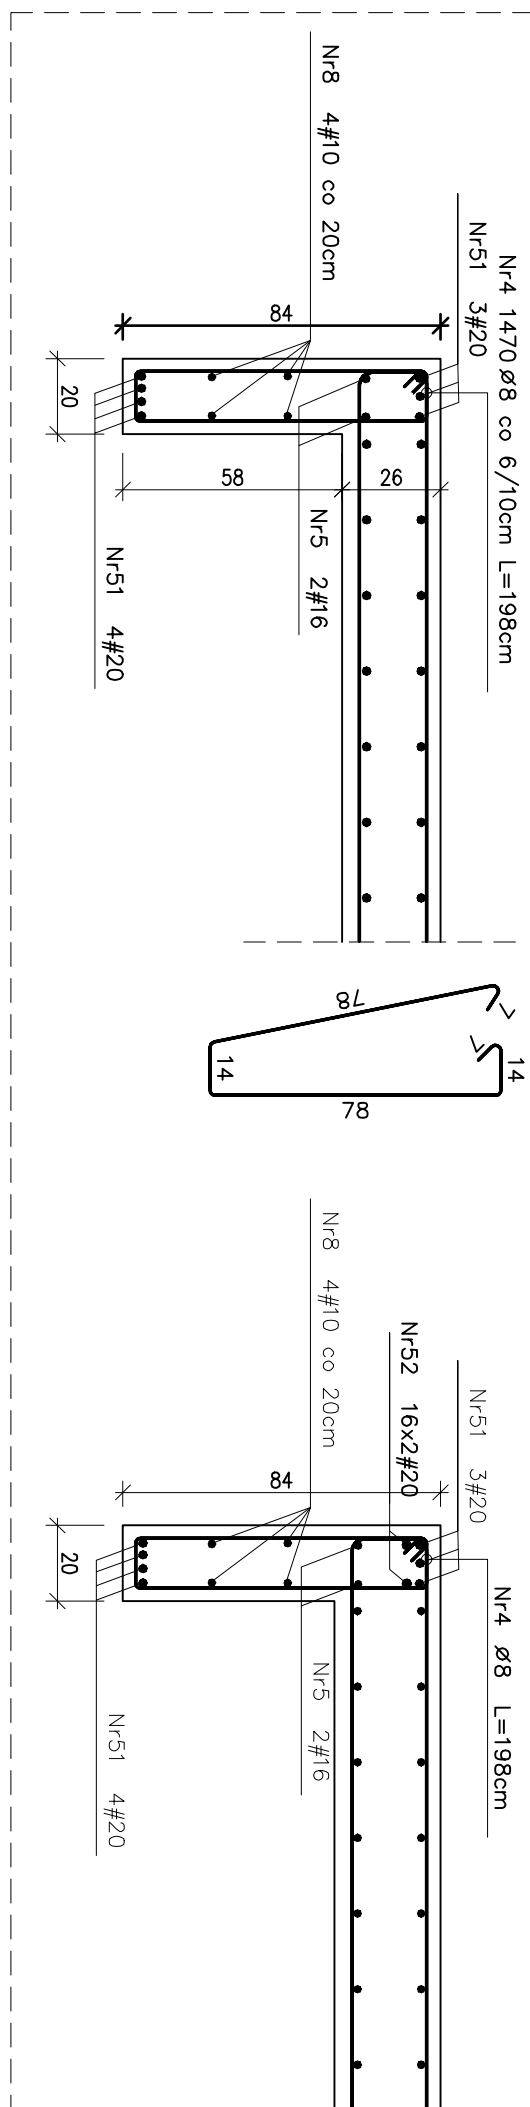


Przekrój B-B
skala 1:20


1 Przekrój C-C
poz.BZ-02, 1szt

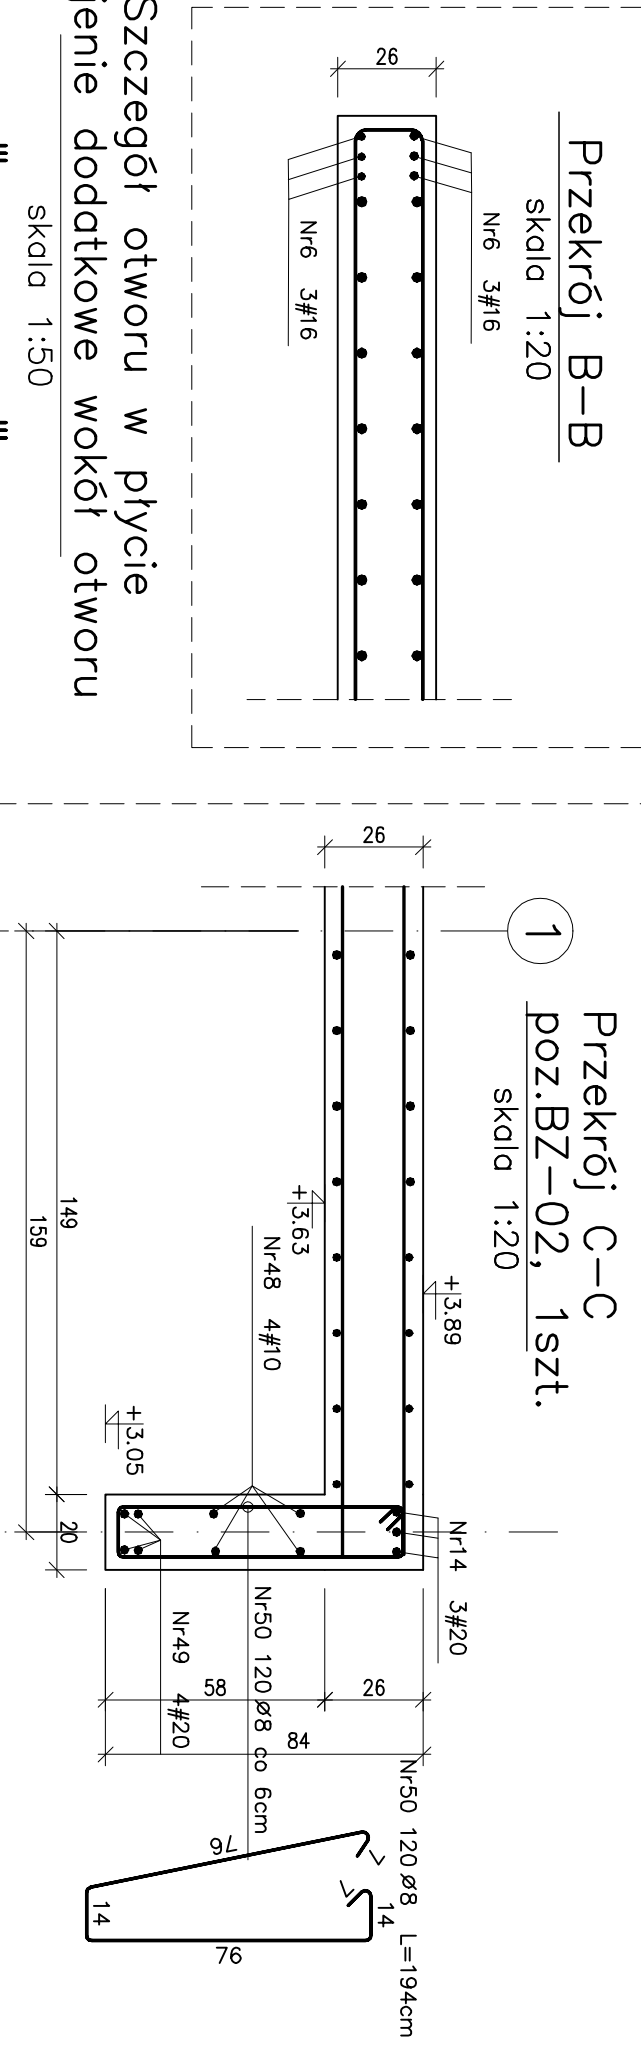


enie dodatkowe wokół otworu

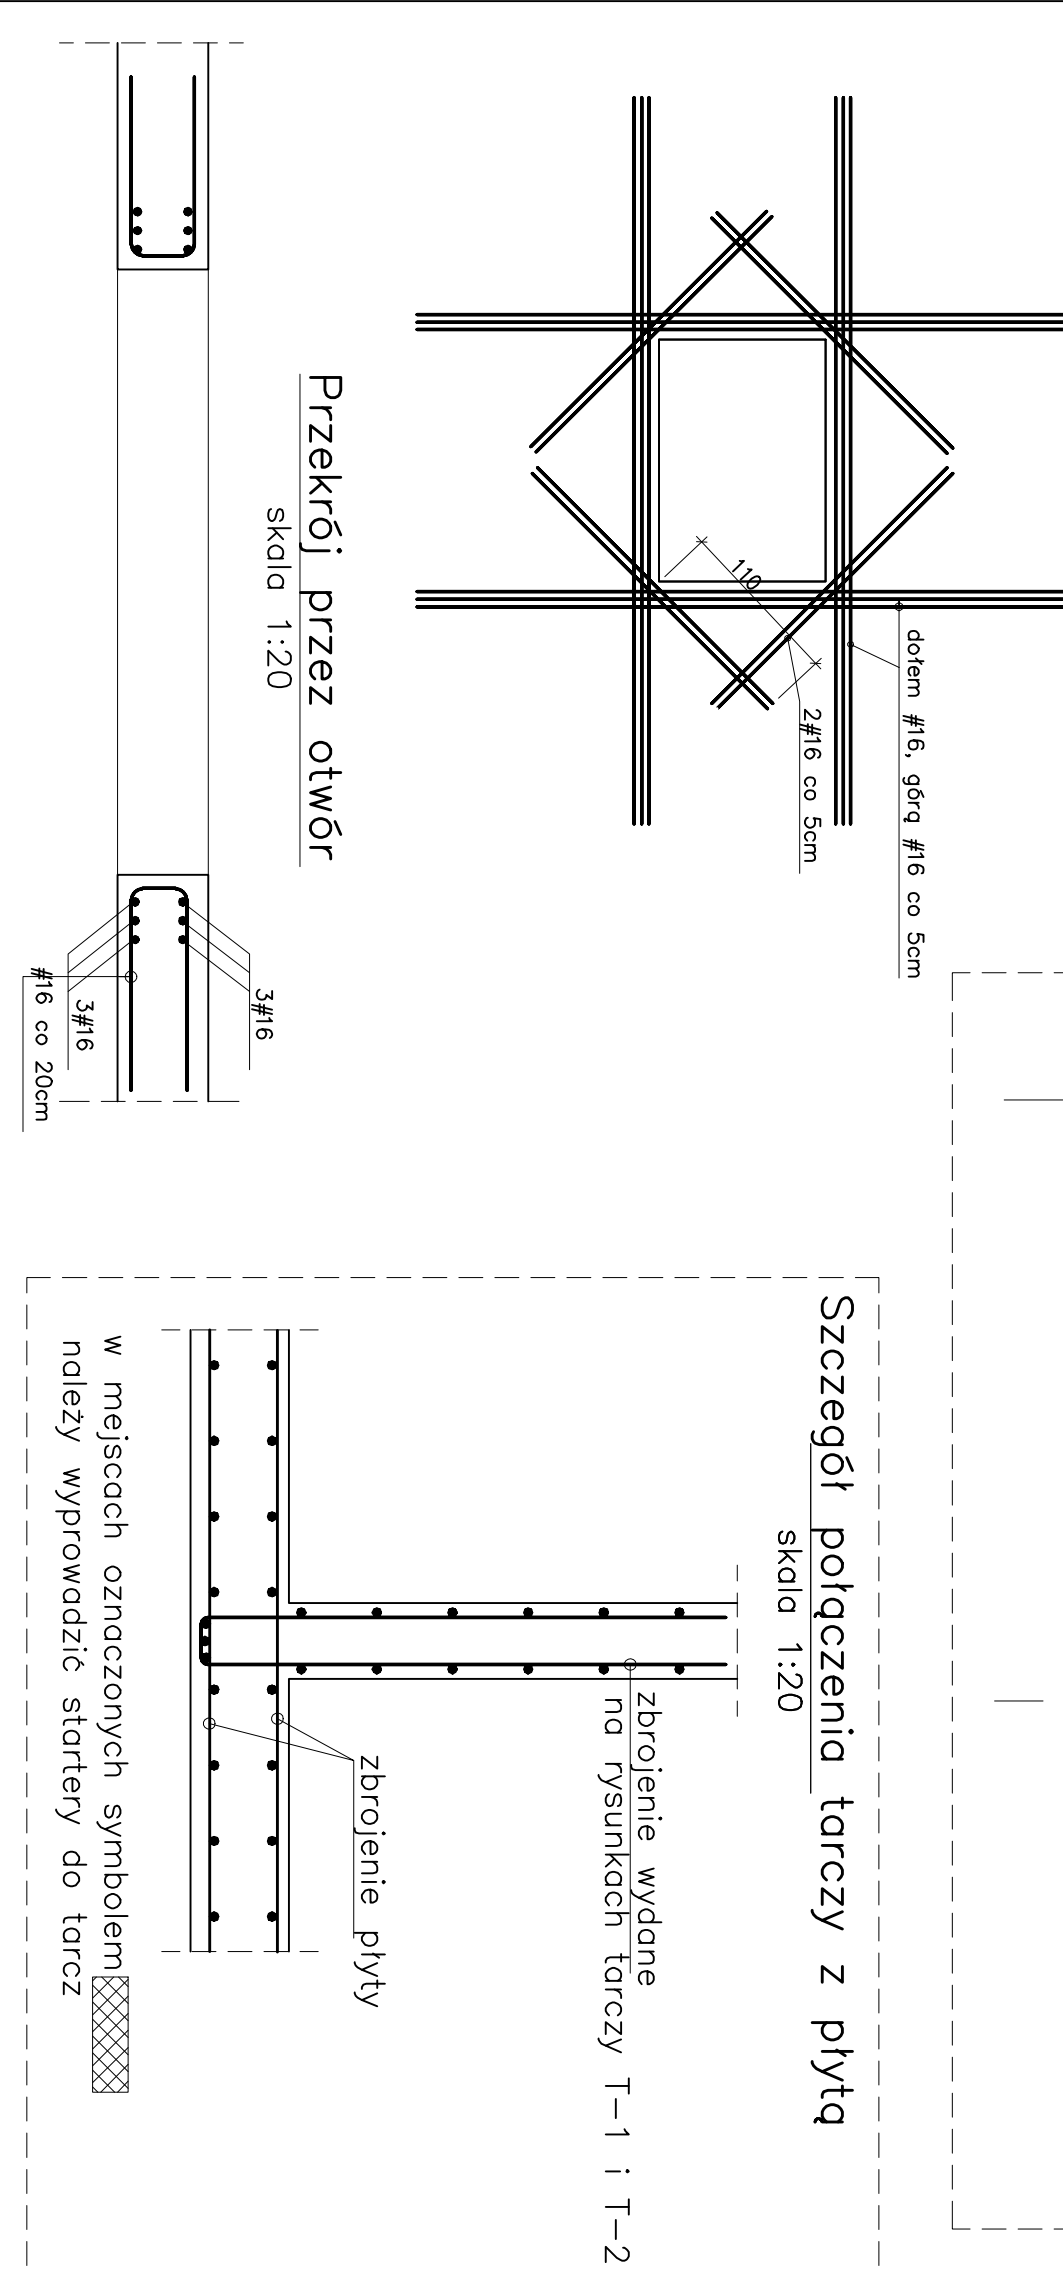


Przekrój przez otwór
skala 1:20

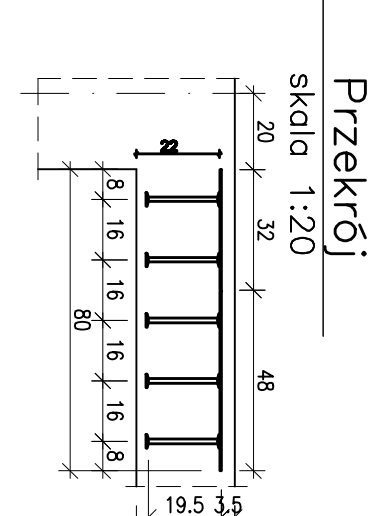


SZCZEGÓŁ "E"-4szt.
skala 1:20

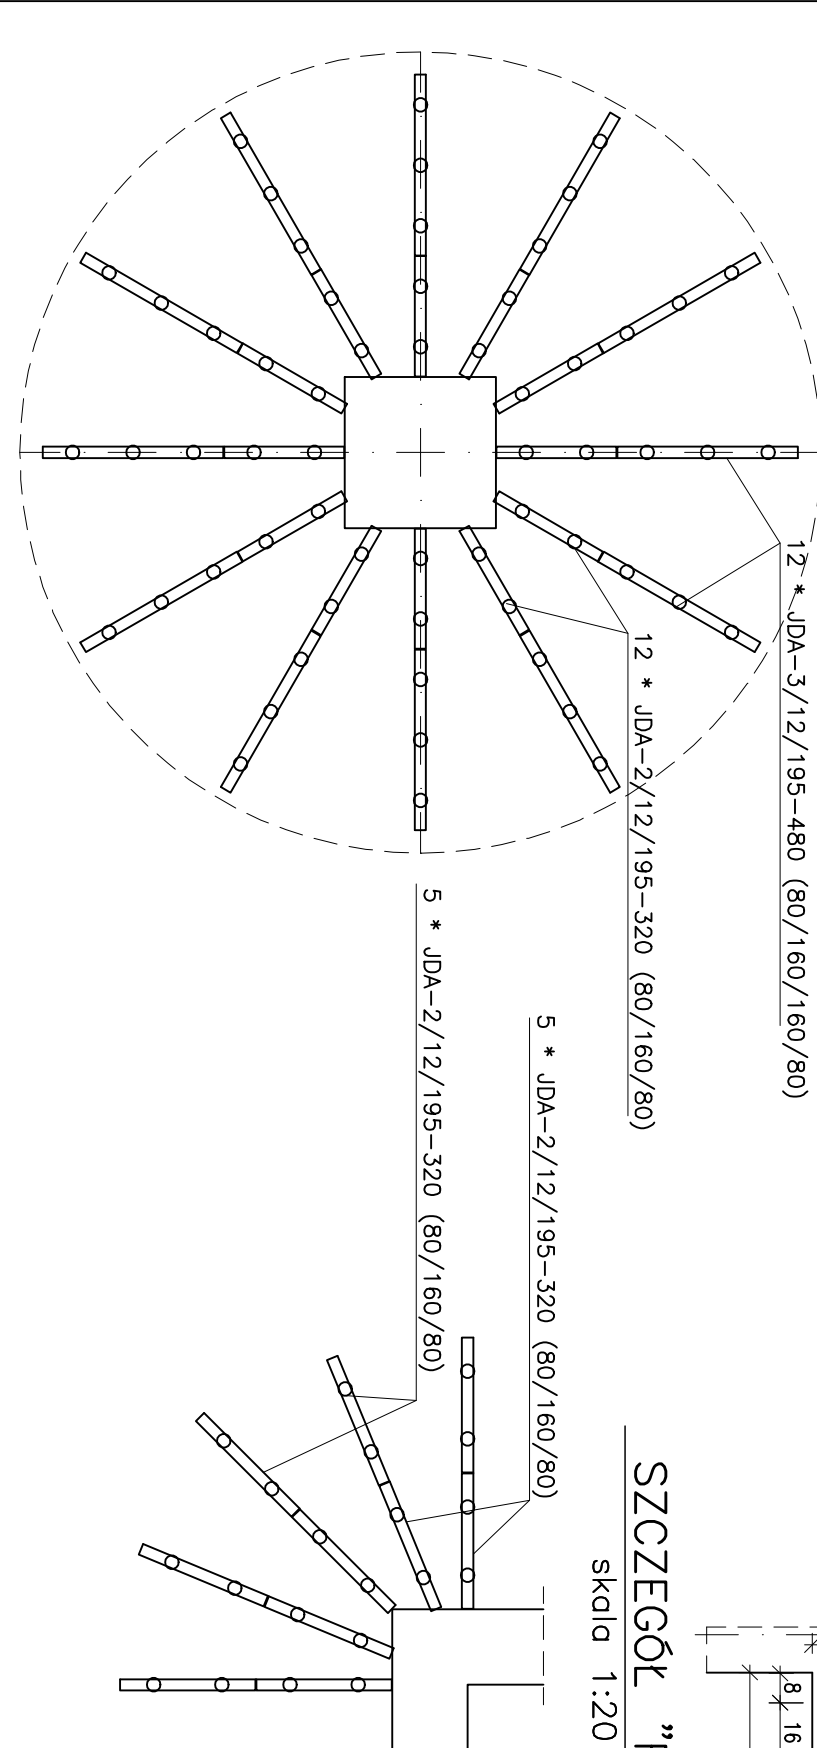


SZCZEGÓŁ "F"-4szt.

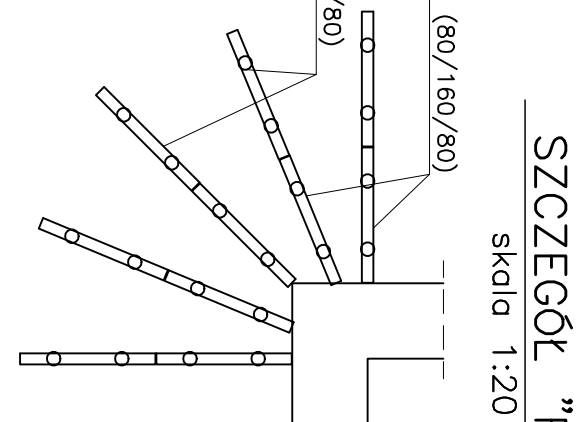


STRZEMIIONA Ø8 ZE STALI A-1
NA ZAZNACZONYCH ODCINKACH CO 6cm, NA POZOSTAŁYCH CO 10cm

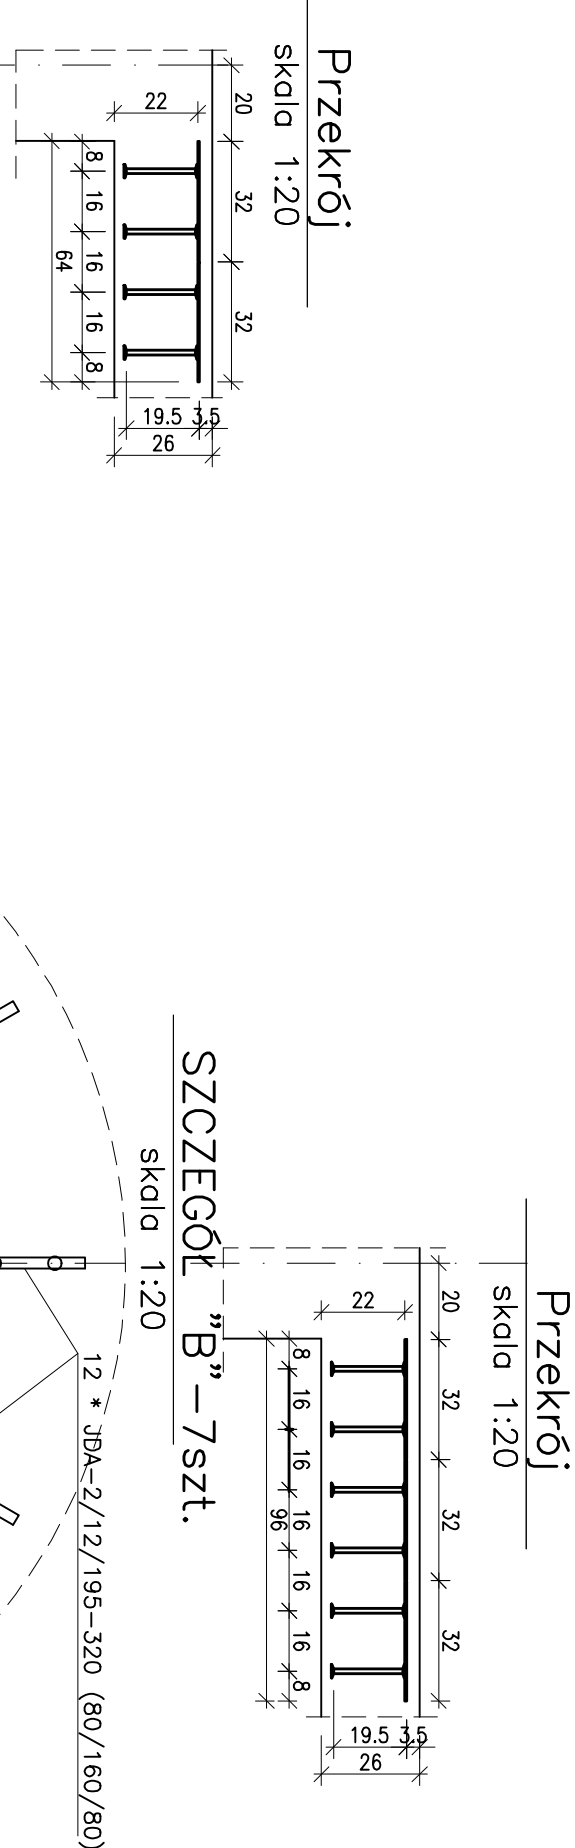


SZCZEGÓŁ "B" - 7 szt.
skala 1:20

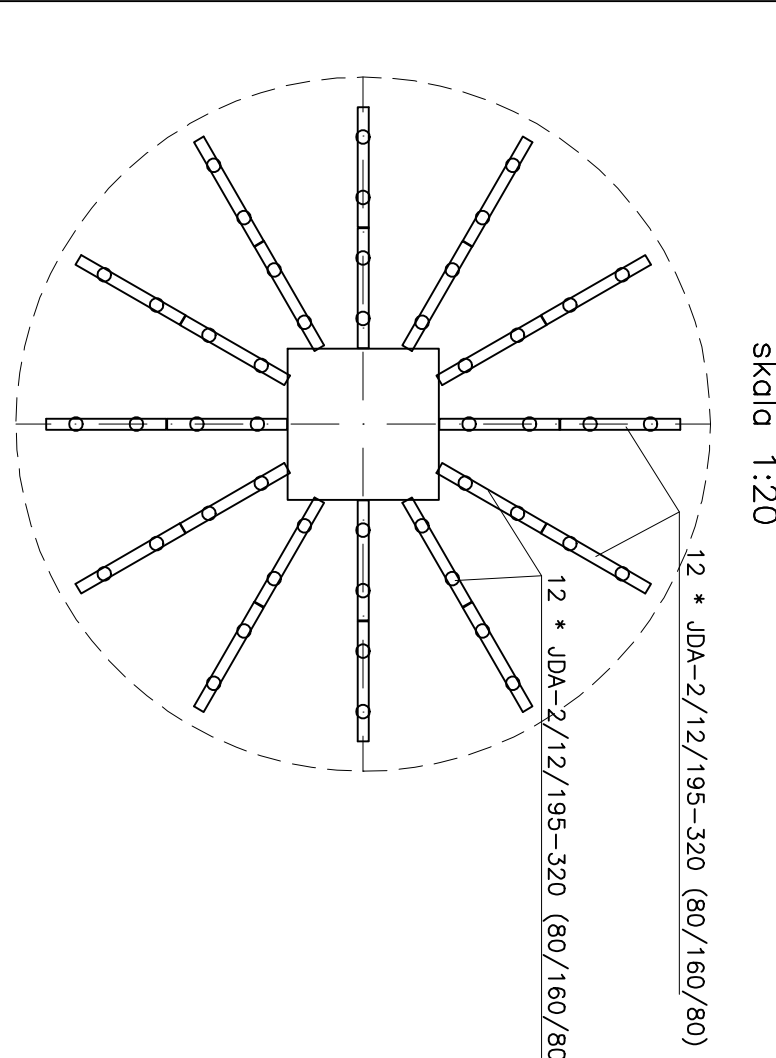



SZCZEGÓŁ "A"-2szt.
określenie 1:20

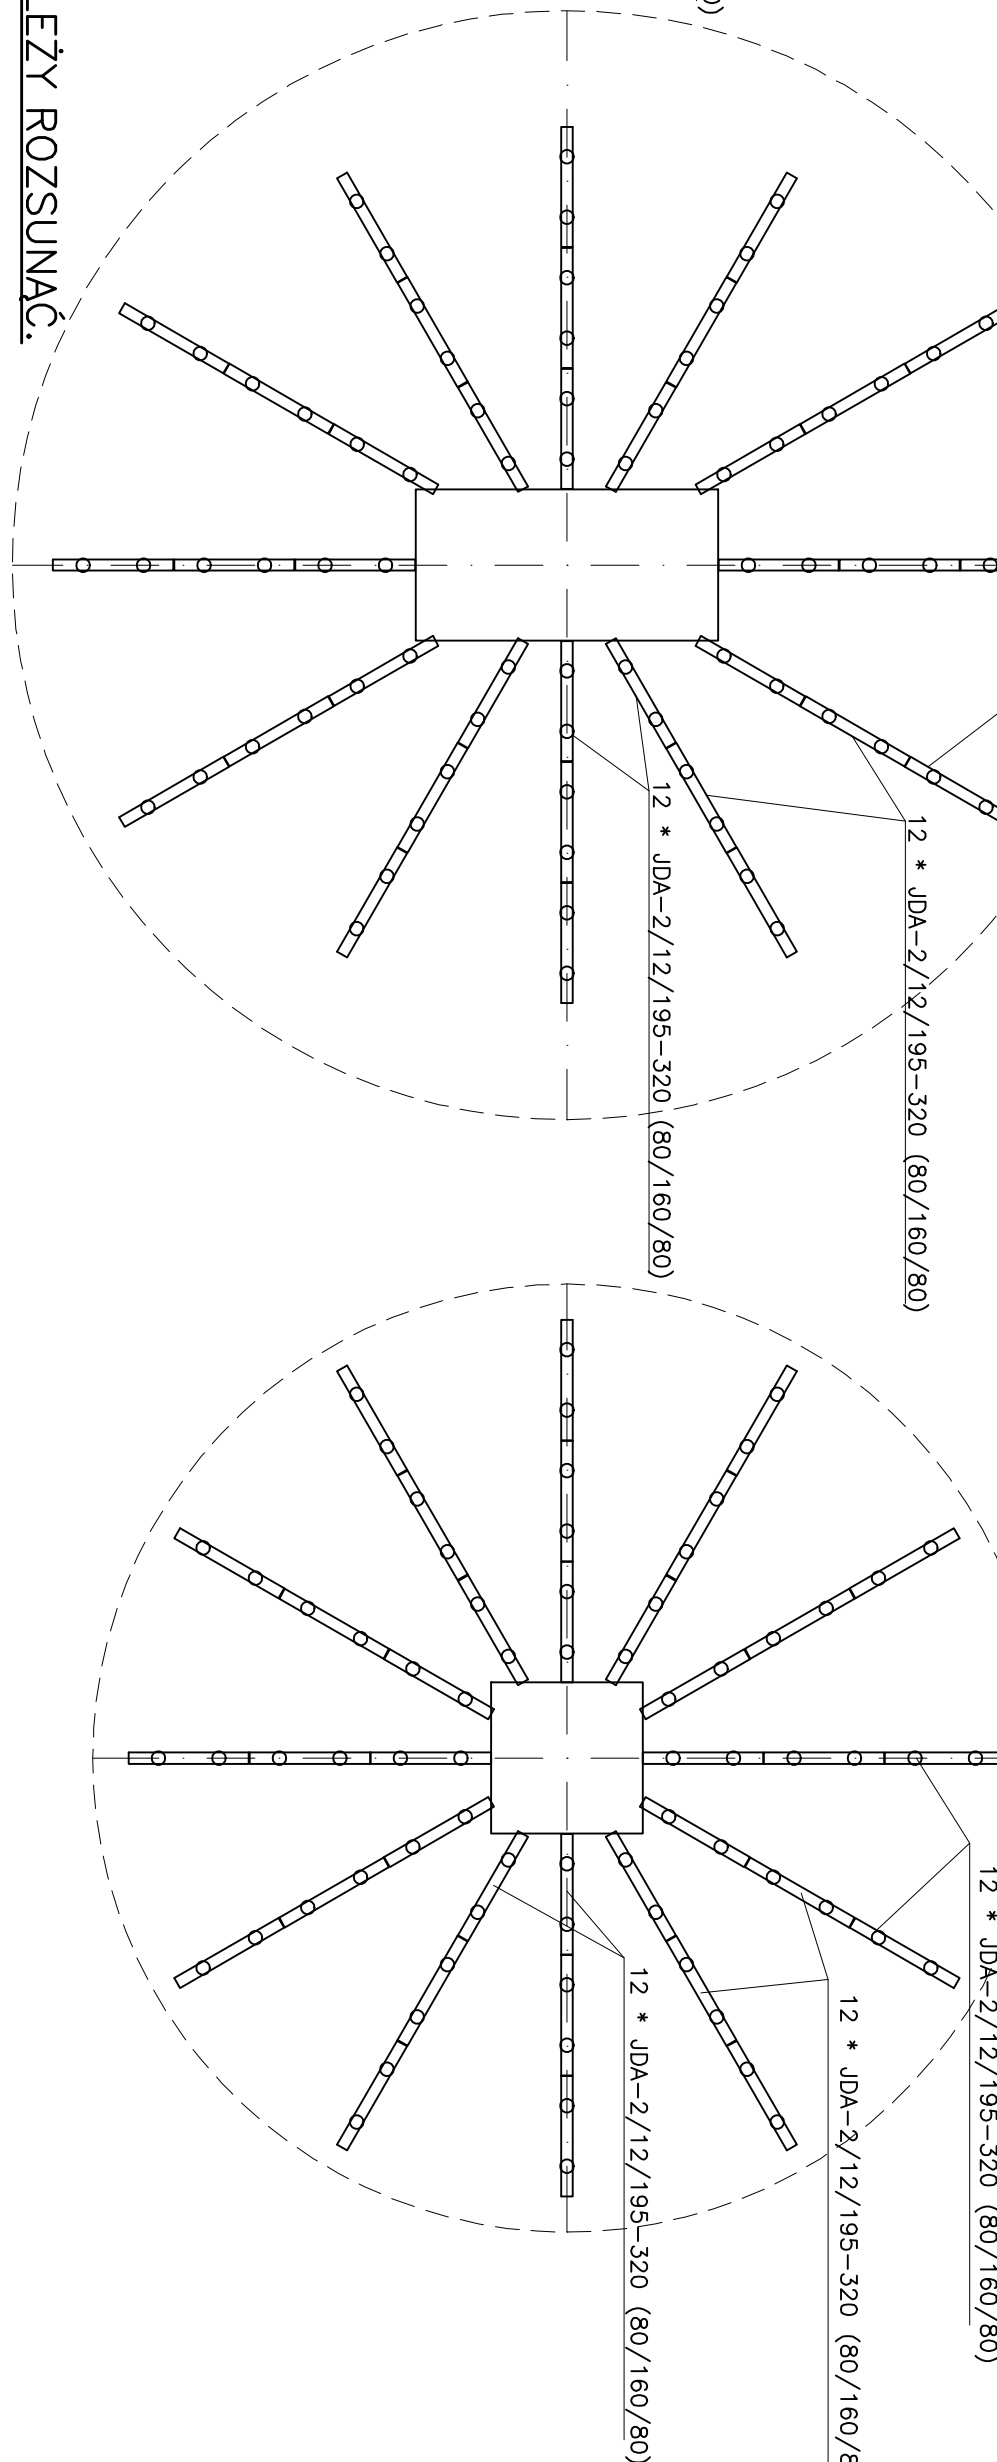

SZCZEGÓŁ "C"-4szt.
okolo 1:20

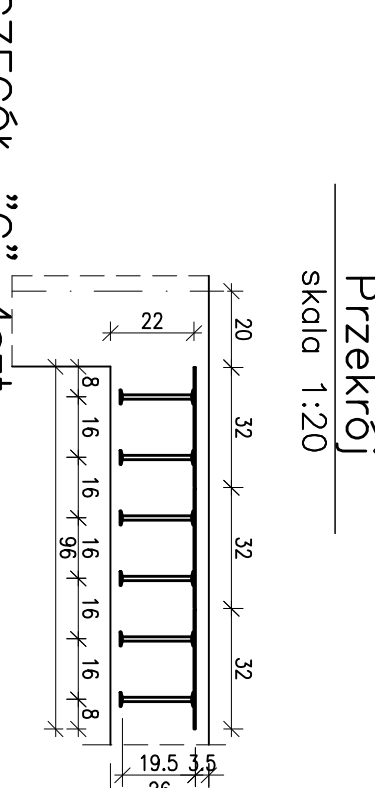

Przekrój

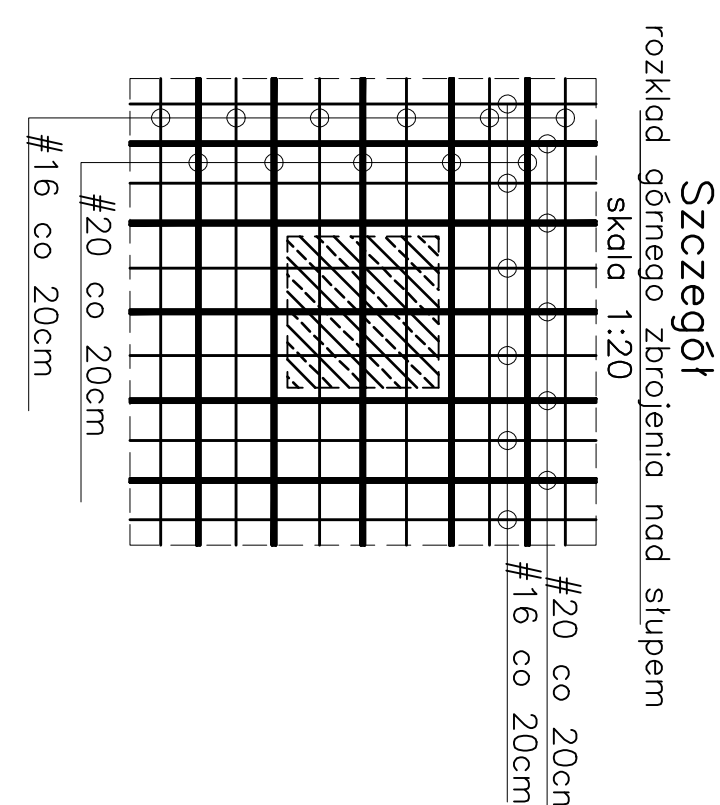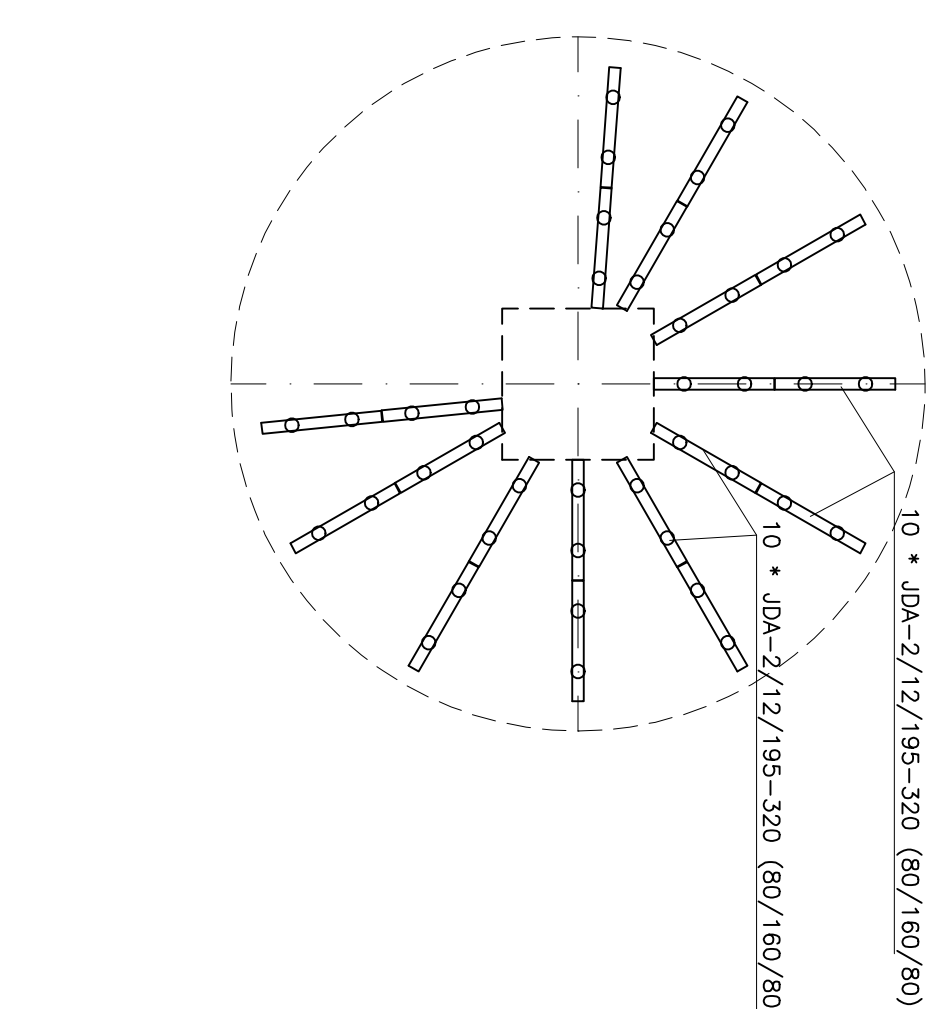określenie 1:30

Szczegół
górnego zbi

- [illegible]