ZESTAWIENIE STALI DLA RYSUNKU: K-01ark2

Pozycja	Nr pręta	Średnica pręta	Długość pręta	Liczba prętów	Liczba pozycji	Razem	Długość ogólna [cm] według gatunku stali i średnic prętów w [mm] A – I		A – IIIN	
		[mm]	[cm]	[szt]	[szt]	[szt]	6	8	16	20
poz. SF-2	2.1	20	370	42	7	294				108780
	2.2	20	364	12		84				30576
	2.3	8	182	6		42		7644		
	2.4	8	85	6		42		3570		
poz. SF-2/2	2.1	20	370	42	1	42				15540
	2.2	20	364	12		12				4368
	2.5	8	170	3		3		510		
	2.6	8	144	3		3		432		
poz. SF-2/1	2.11	20	720	30	1	30				21600
	2.12	20	730	30		30				21900
	2.13	20	364	48		48				17472
	2.14	8	182	12		12		2184		
	2.15	8	85	6		6		510		
	2.16	8	146	6		6		876		
	2.17	8	130	6		6		780		
	2.18	20	710	36		36				25560
	2.19	16	720	30		30			21600	
	2.20	16	730	30		30			21900	
poz. SF-4	4.1	16	290	50	10	500			145000	
	4.2	20	334	12		120				40080
	4.3	8	146	3		30		4380		
	4.4	8	130	3		30		3900		
Długość ogólna według średnicy					[m]	0.0	247.9	1885.0	2858,8	
Masa 1 mb pręta					[kg/m]	0.222	0.395	1.578	2.466	
Masa prętów według średnicy					[kg]	0.0	97.8	2975.2	7050,1	
Masa prętów wg rodzajów stali					[kg]	97.8		17075,4		
Masa całkowita					[kg]	17173,2				

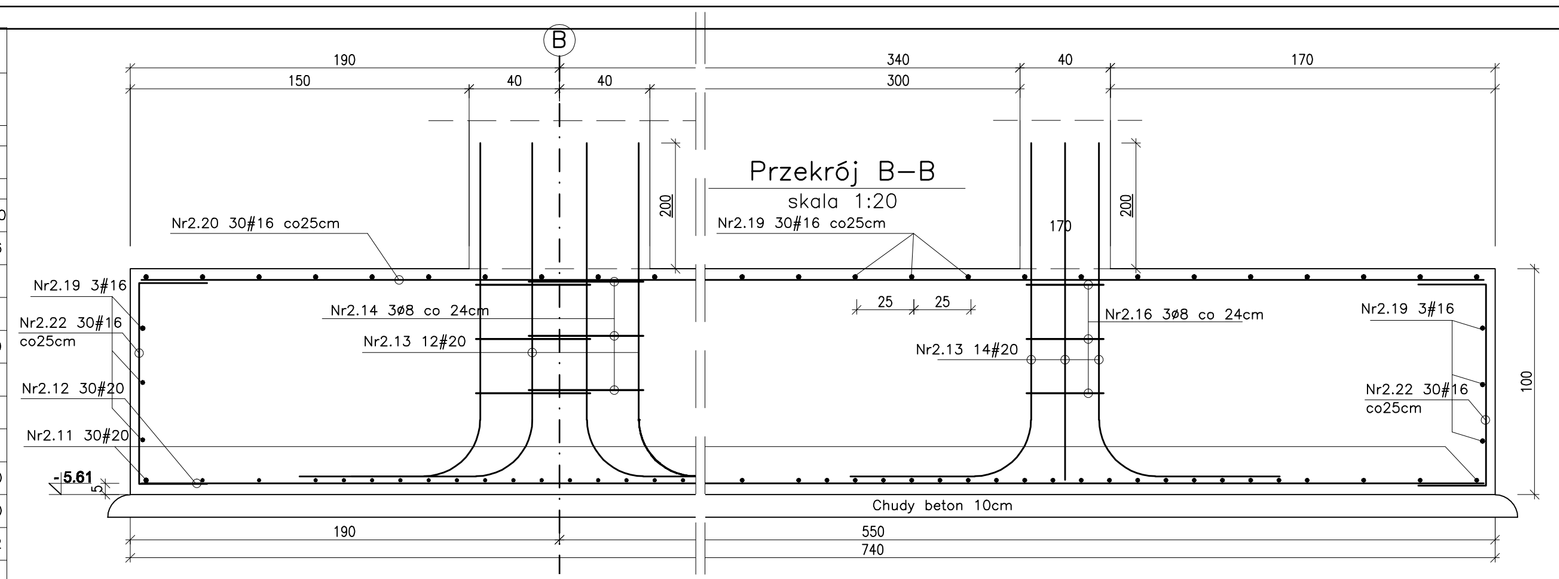

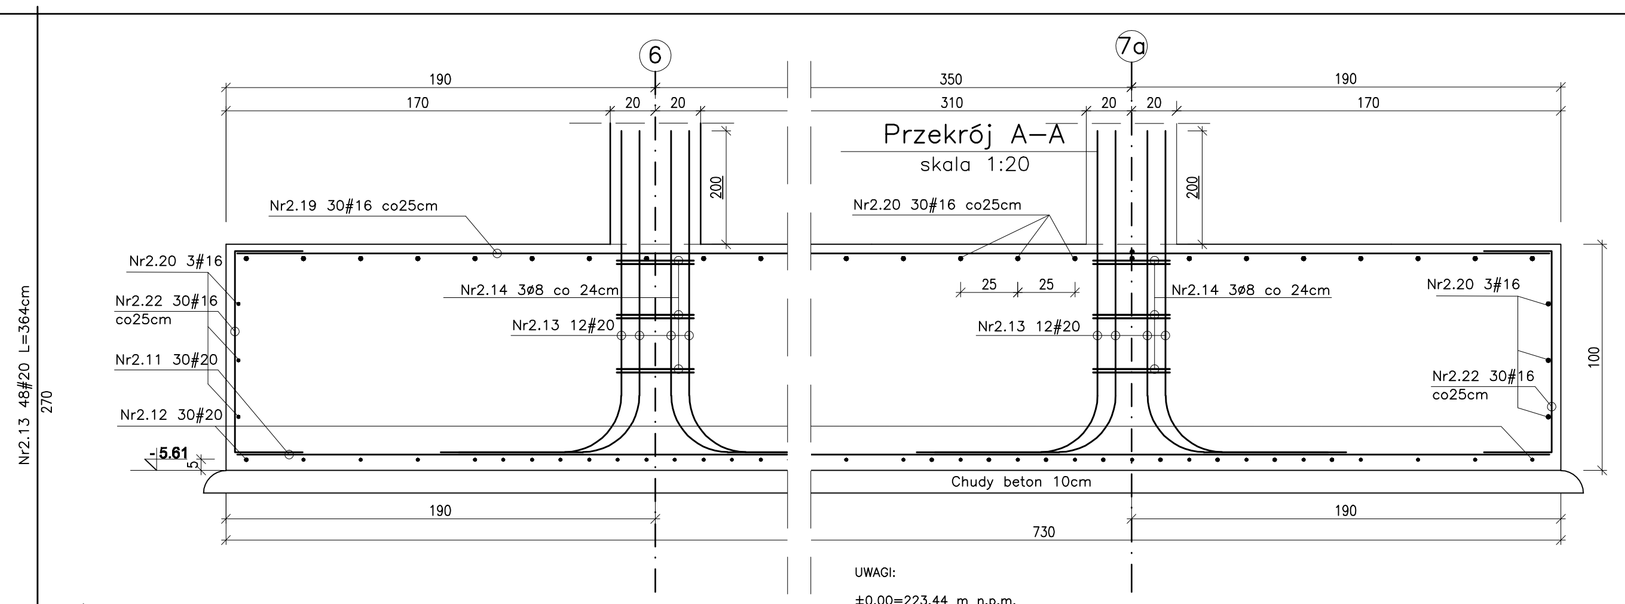

UWAGI:

±0.00=223.44 m n.p.m.

1. WSZYSTKIE WYMIARY I DŁUGOŚCI PRĘTÓW PODANO W CENTYMETRACH.
2. ROZPATRYWAĆ ŁĄCZNIE Z RYSUNKAMI ARCHITEKTURY, RYSUNKAMI INSTALACJI I RYSUNKAMI ROBOCZYMI A TAKŻE Z PROJEKTEM WYKONAWCZYM DLA BIAŁEJ CHIRURGII.
3. ROZMIESZCZENIE OTWORÓW I PRZEBIĆ NALEŻY ODCZYTAĆ Z RYSUNKÓW ARCHITEKTURY I PROJEKTÓW BRANŻOWYCH.
4. INSTALACJE WYKONAĆ WEDŁUG PROJEKTÓW BRANŻOWYCH, ZACHOWUJĄC ODPOWIEDNIĄ KOLEJNOŚĆ PRAC.
5. INSTALACJE ODGROMOWĄ I UZIOM (SPAWANIE PRĘTÓW ZBROJENIOWYCH, MONTAŻ DODATKOWYCH ELEMENTÓWO WYKONAĆ WEDŁUG PROJEKTU BRANŻY ELEKTRYCZNEJ.
6. POWIERZCHNIE PRZERW TECHNOLOGICZNYCH PRZED ZABETONOWANIEM NALEŻY STARANNIE OCZYŚCIĆ.
7. STOPY POŁĄCZYĆ MONOLITYCZNIE Z ŁAWAMI FUNDAMENTOWYMI, ZBROJENIE ŁAW PRZEPUŚCIĆ PRZEZ STOPY.
8. W STOPACH ZABETONOWAĆ ŁĄCZNIKI DO SŁUPÓW I ŚCIAN PIWNICY.
9. OTULINA DOLNA 5cm, OTULINA DOCZNA 3cm.
10. IZOLACJĘ WYKONAĆ WEDŁUG PROJEKTU ARCHITEKTURY. IZOLACJA NIE MOŻE PRZECINAĆ ELEMENTÓW ŻELBETOWYCH.
11. FUNDAMENTY WYKONAĆ NA WARSTWIE CHUDEGO BETONU O GRUBOŚCI 10cm.

BETON B30
– STAL A–IIIN
ø – STAL A–0

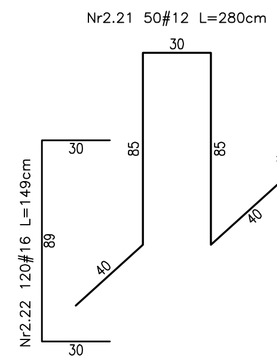

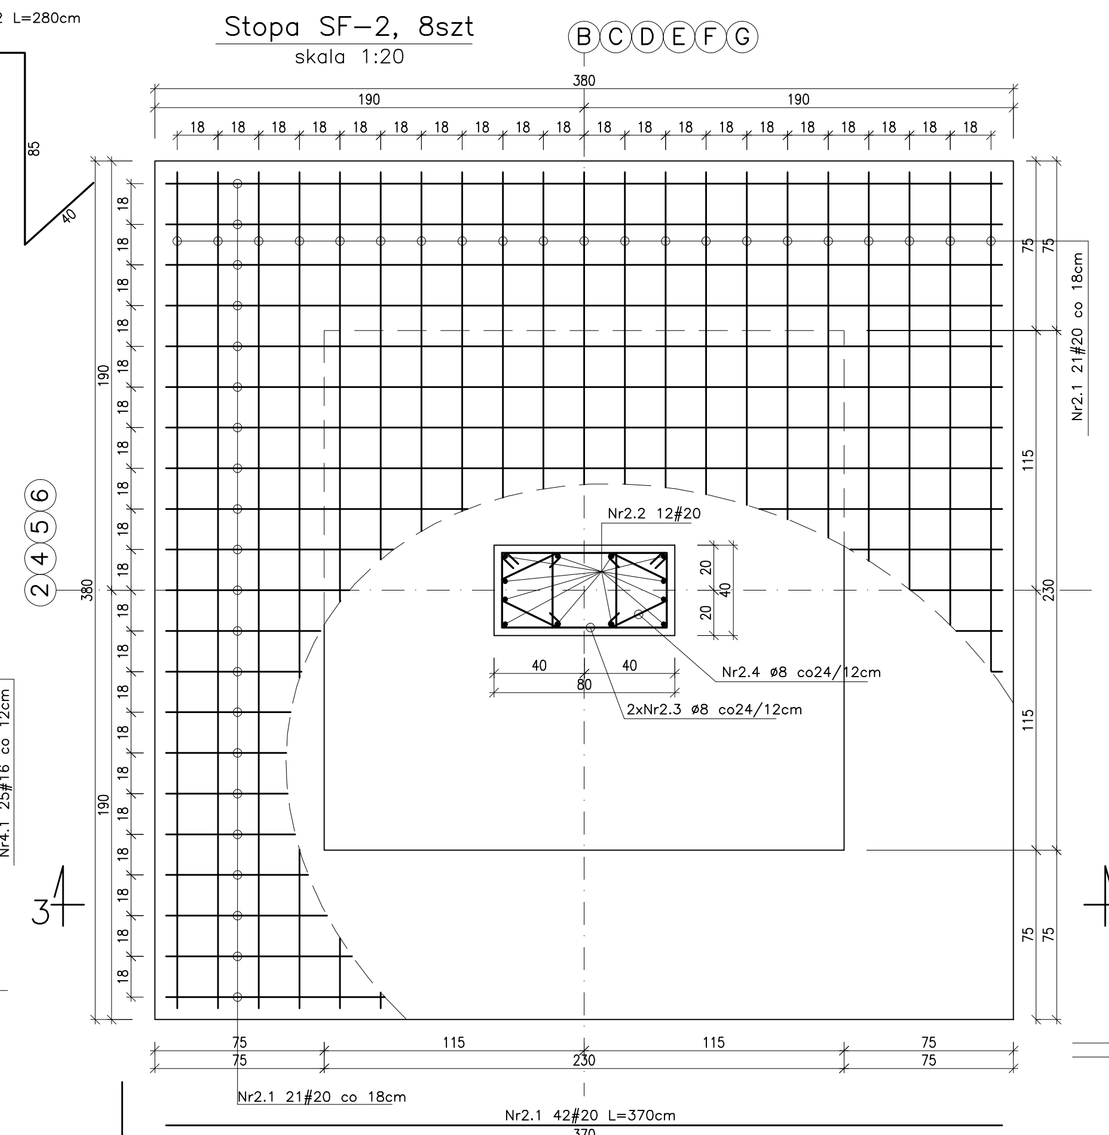

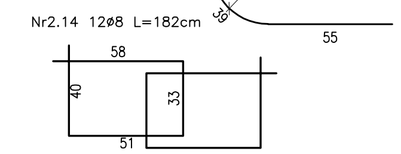

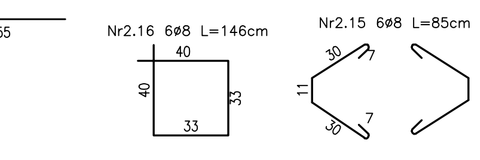

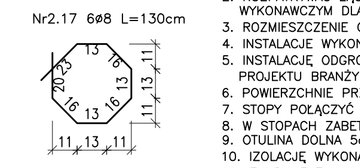

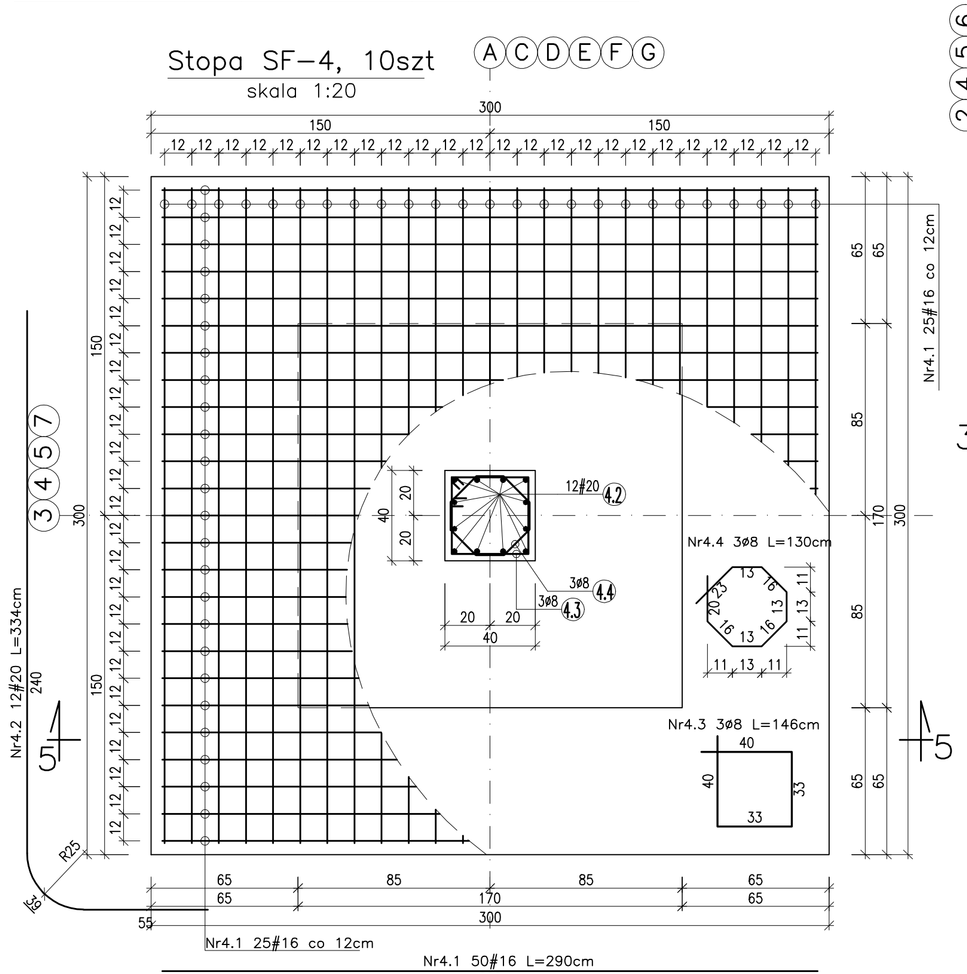

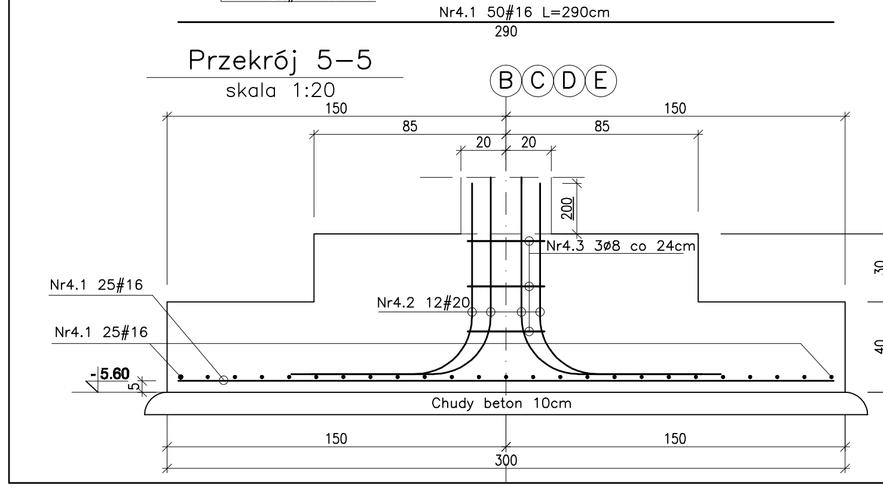

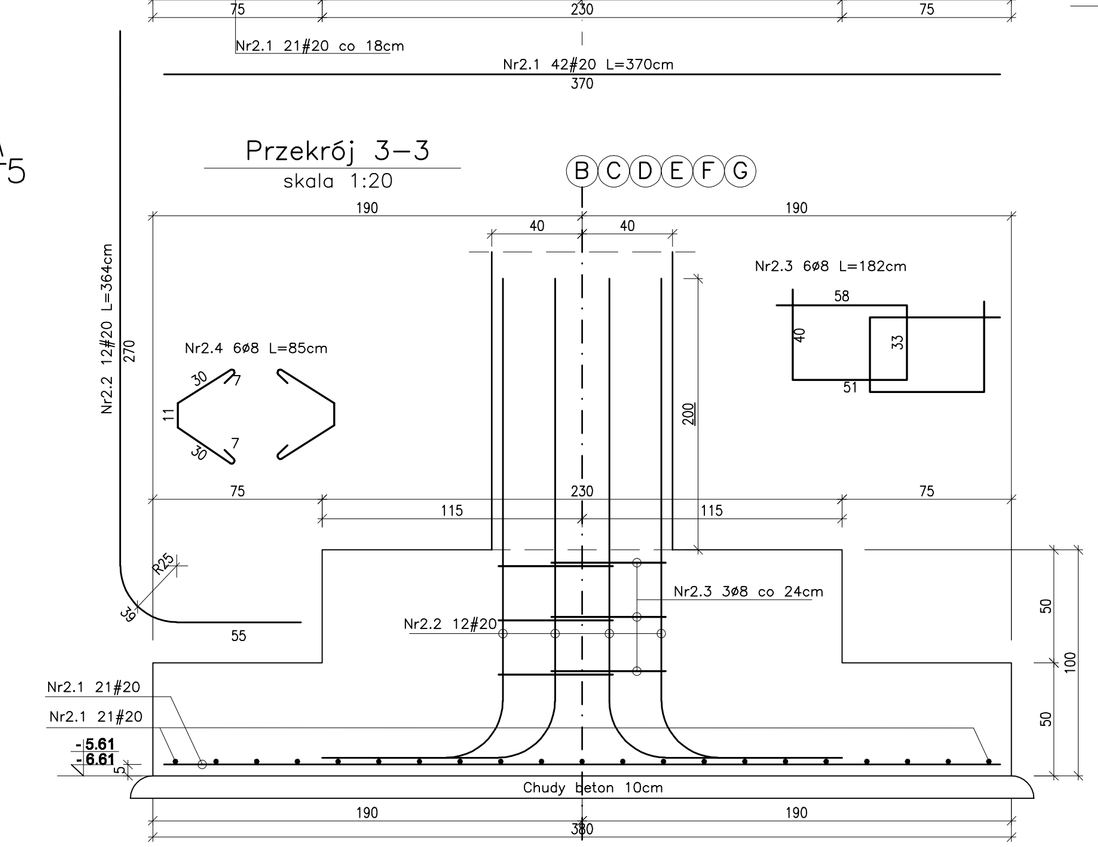

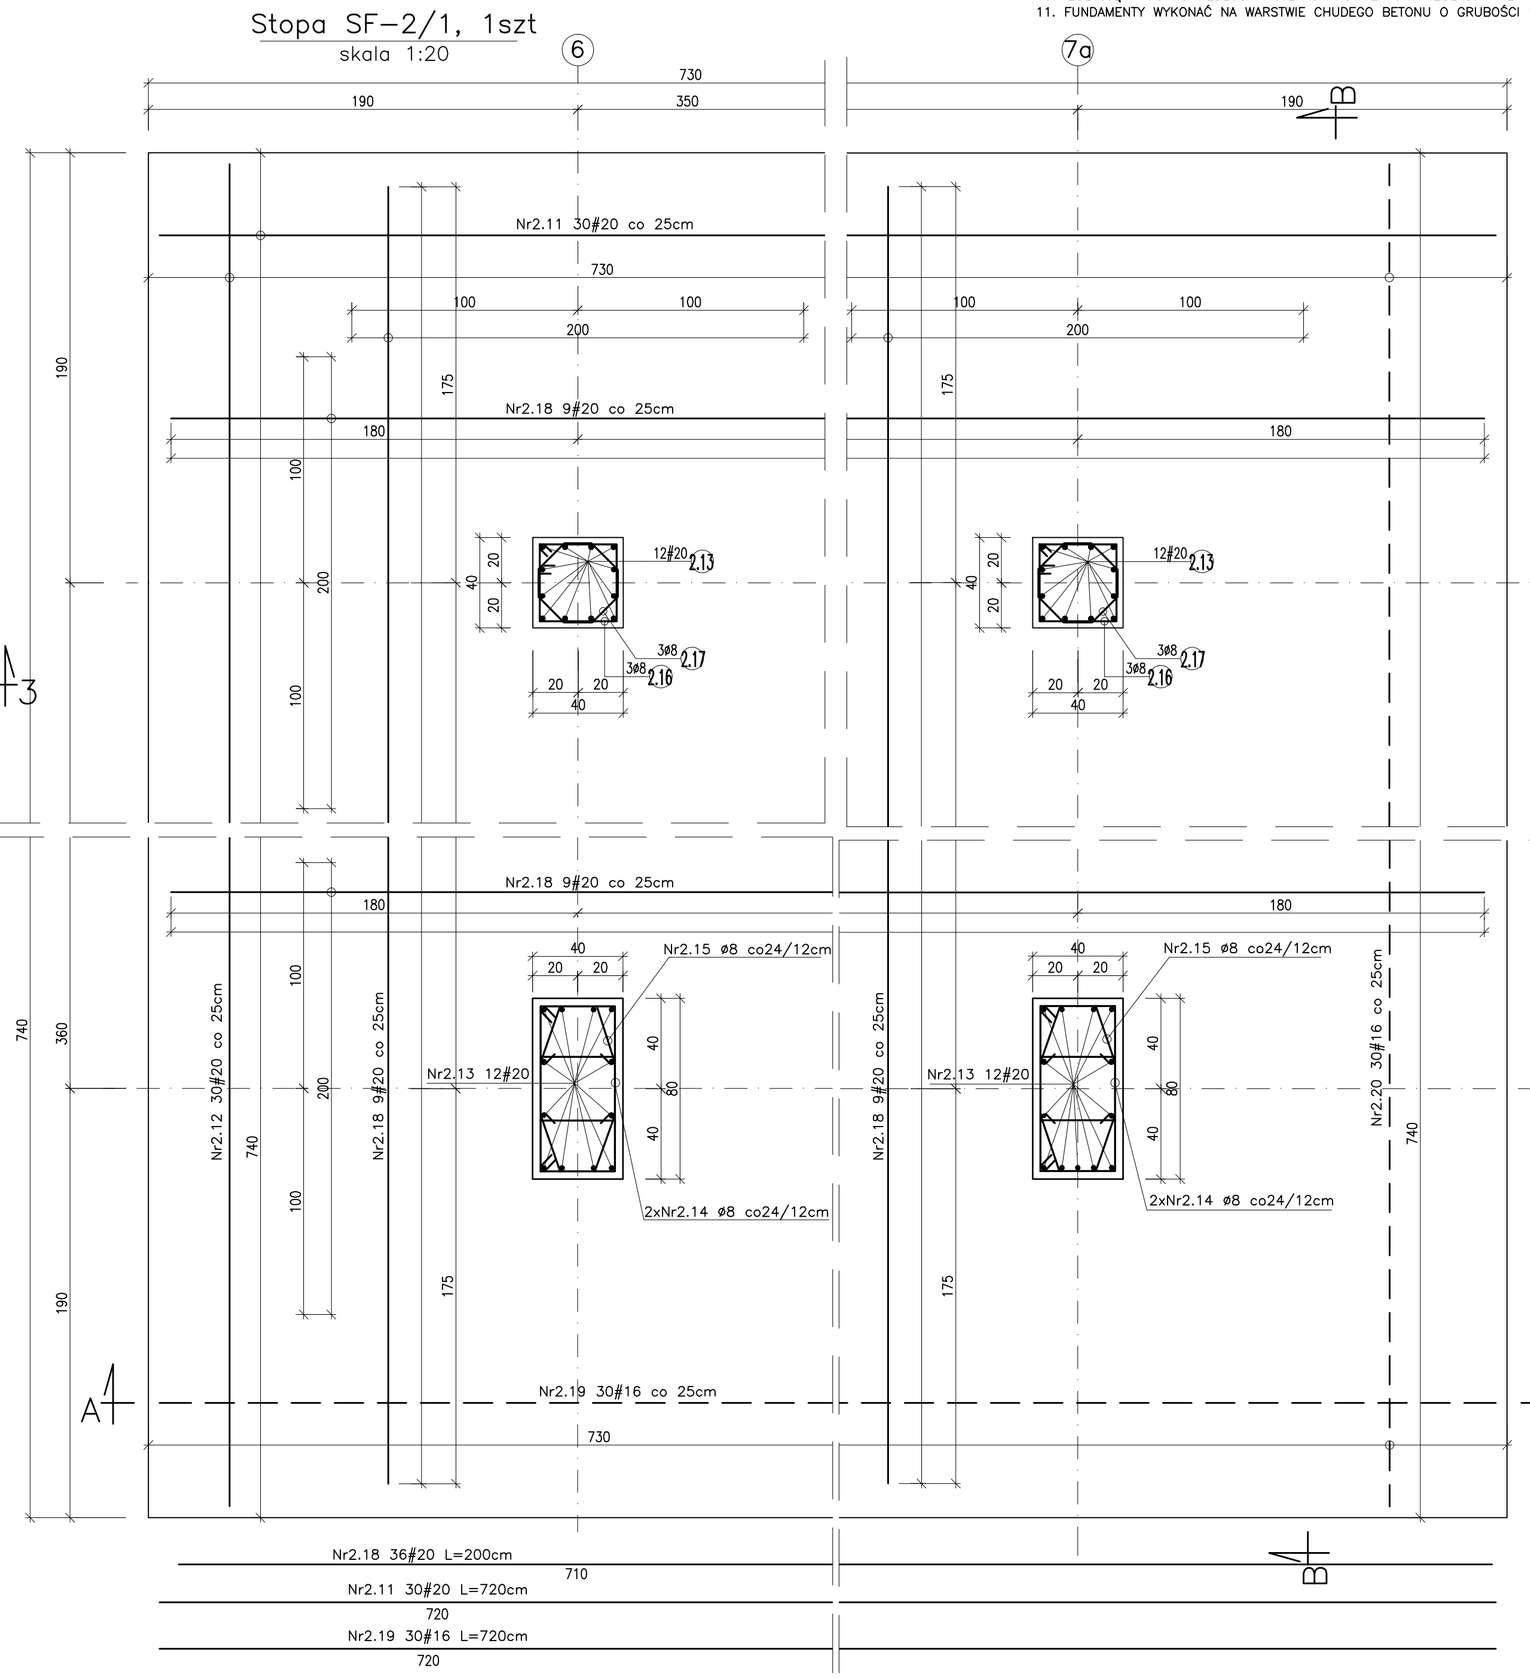

OBIEKT: Rozbudowa Krakowskiego Szpitala Specjalistycznego im. Jana Pawła II w Krakowie Budynek E - centrum radiowirkowe medycznego	PROJEKTANT: mgr inż. Piotr Filus MAPI/0148/POOW/06
ADRES INWESTYCJI: 31-202 Kraków ul. Prądnicka 80 działka nr 30/6 obr. 46 Krowodrza	INWESTOR: Krakowski Szpital Specjalistyczny im. Jana Pawła II w Krakowie
STADIUM: PROJEKT WYKONAWCZY	BRANŻA: KONSTRUKCJA
PRZEDMIOT RYSUNKU: STOPY FUNDAMENTOWE SF-2, SF-2/1, SF-4	SPRAWDZAJĄCY: mgr inż. Aleksander Tycoryński upr. nr 140/65
DATA: wrzesień 2009	JEDNOSTKA PROJEKTOWA: ARCHITEKTURA PROJEKTOWA "A-4" Andrzej Kozieł, Piotr Kozieł spółka cywilna 30-383 Kraków, ul. Wielicka 28a, tel./fax: (0-12) 653 64 00, 653 72 00, e-mail: biuro@a-4.com.pl, http://www.a-4.com.pl
SKALA: 1:20	
NUMER RYSUNKU: K-01ark2	