

PAWILON M-V (BIAŁY) PIWNICA



kl. schodowa	1	m ²	25,58	1
po. techniczne	1	m ²	23,69	2
pom. techniczne	1	m ²	16,74	3
węzeł ciepły	1	m ²	28,69	4
pom. gospodarcze	1	m ²	21,46	15
po. techniczne	1	m ²	28,16	5
komora klimatyzacji	1	m ²	37,39	6
szatnia 1	1	m ²	13,06	7
umywalnia	1	m ²	11,30	8
korytarz	1	m ²	25,61	9
umywalnia nr 3	1	m ²	14,93	10
szatnia nr 3	1	m ²	36,30	11
umywalnia nr 2	1	m ²	16,43	12
szatnia nr 2	1	m ²	35,15	13
pom. rozdzielni gł.	1	m ²	78,45	14
k komunikacja	1	m ²	61,89	16
		Σ	474,83	

LEGENDA



WYJŚCIE EWAKUACYJNE

← KIERUNEK DROGI EWAKUACYJNEJ



SCHODY, KIERUNEK DO WYJŚCIA DROGI EWAKUACYJNEJ



PRZYCISK ODDYMIANIA



GAŚNICA




PRZECIWOŻAROWY WYŁĄCZNIK PRĄDU



HYDRANT WEWNĘTRZNY

PAWILON M-V (BIAŁY) PARTER

Ilość osób na kondygnacji ok. 30

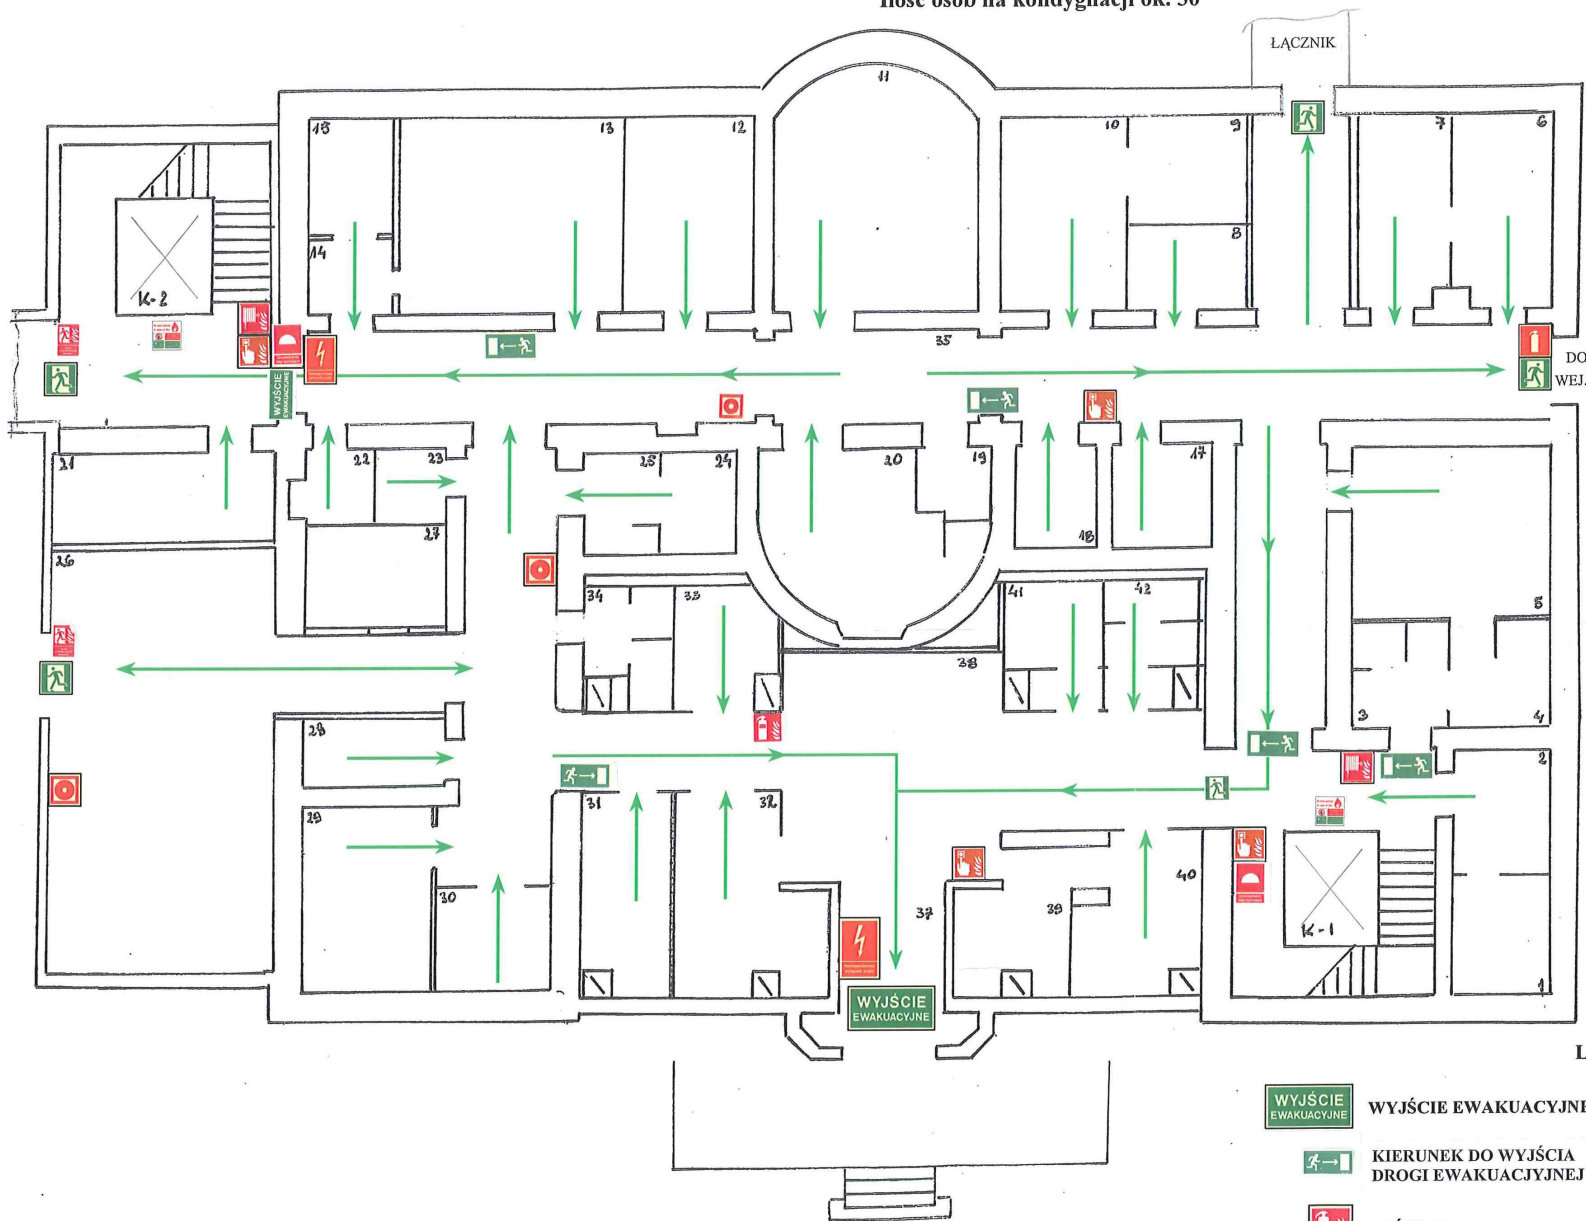

PARTER				
pok.personelu	1	m ²	7,92	4
pok.personelu	1	m ²	7,92	2
śluza	1	m ²	6,22	3
mycie lekarzy	1	m ²	6,40	4
pok.zabieg.septyczny	1	m ²	21,39	5
mag.hemodynamiki	1	m ²	12,50	6
mag.hemodynamiki	1	m ²	12,35	7
komputer	1	m ²	6,20	8
mycie lekarzy	1	m ²	8,20	9
sterownia	1	m ²	15,69	10
bicor	1	m ²	30,45	11
pom. techniczne	1	m ²	15,45	12
angiografia	1	m ²	28,82	13
mycie lekarzy	1	m ²	3,98	14
sterownia	1	m ²	6,55	15
wiatrolap	1	m ²	2,10	16
ciemnia	1	m ²	3,09	17
brudownik	1	m ²	5,53	18
pom.sprzątaczek	1	m ²	2,86	19
pom.przygot.pacjenta	1	m ²	27,60	20
promorte	1	m ²	12,12	21
brudownik	1	m ²	3,37	22
sala it	1	m ²	59,24	23
pom. na wózki kuchni	1	m ²	3,06	24
łazienka	1	m ²	9,54	25
kuchnia brudna	1	m ²	4,82	26
kuchnia czysta	1	m ²	5,08	27
izba przyjęć	1	m ²	5,59	28
pokój badań	1	m ²	15,98	29
pokój lekarzy	1	m ²	11,43	30
dyz. pielęgniarek	1	m ²	7,42	31
pokój różkowny	1	m ²	49,07	32
mag.art.medycznych	1	m ²	6,49	33
łazienka	1	m ²	6,02	34
korytarz	1	m ²	150,00	35


przedsiónek	1	m ²	6,38	36
wiatrolap	1	m ²	6,21	37
hall wejściowy	1	m ²	47,55	38
informacja szpitala	1	m ²	11,47	39
rejestracja	1	m ²	11,09	40
wc damski	1	m ²	8,55	41
wc męski	1	m ²	7,14	42
kl.schodowa	1	m ²	26,86	43
kl. schodowa	1	m ²	28,57	44

LEGENDA

-  WYJŚCIE EWAKUACYJNE
-  KIERUNEK DO WYJŚCIA DROGI EWAKUACYJNEJ
-  GAŚNICA
-  HYDRANT WEWNĘTRZNY
-  DRZWI PRZECIWPOŻAROWE
-  RĘCZNY OSTRZEGACZ POŻAROWY
-  PRZYCISK ODDYMIANIA
-  PRZECIWPOŻAROWY WYŁĄCZNIK PRĄDU
-  DRZWI EWAKUACYJNE

PAWILON M-V (BIAŁY) I PIĘTRO

Ilość osób na kondygnacji ok. 50

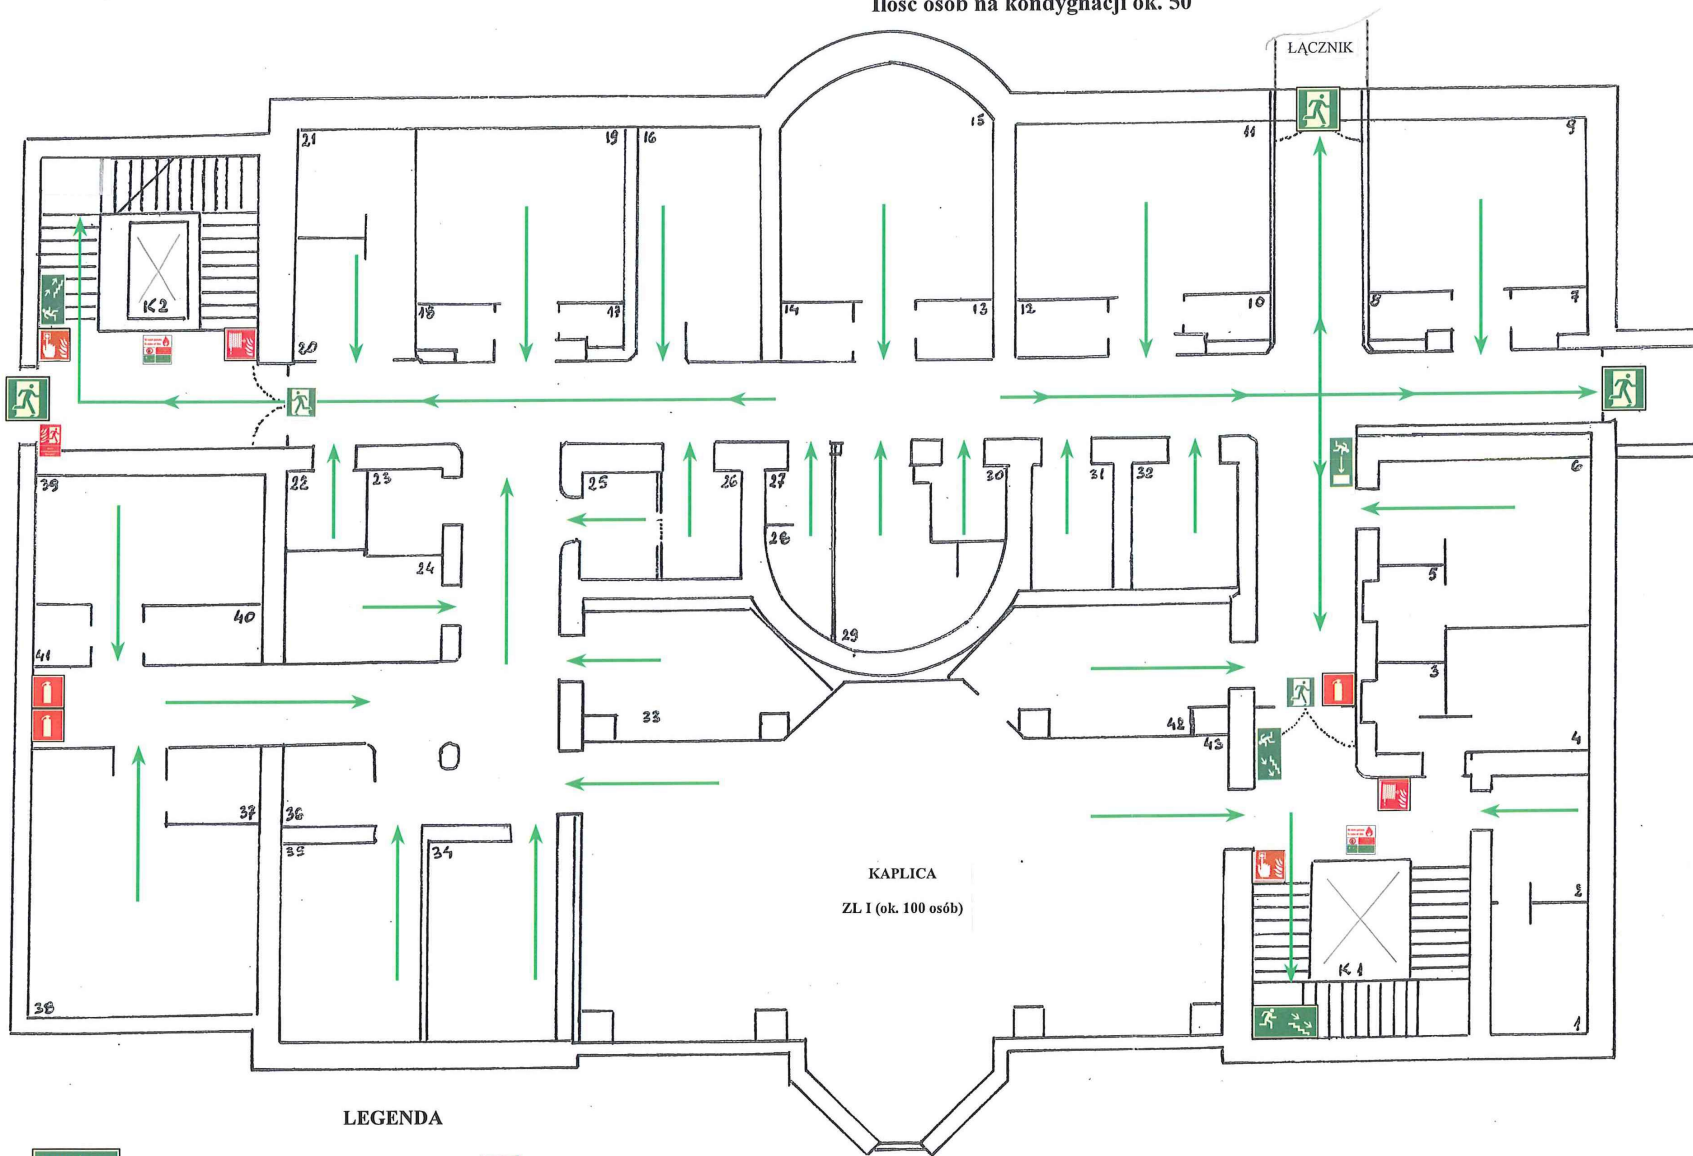

LEGENDA

- | | | | |
|---|--|---|---|
|  | WYJŚCIE EWAKUACYJNE |  | RĘCZNY OSTRZEGACZ POŻAROWY |
|  | SCHODY, KIERUNEK DO WYJŚCIA DROGI EWAKUACYJNEJ |  | KIERUNEK DO WYJŚCIA DROGI EWAKUACYJNEJ |
|  | GAŚNICA |  | ZAKAZ KORZYSTANIA Z DŹWIGU OSOBOWEGO W RAZIE POŻARU |
|  | HYDRANT WEWNĘTRZNY |  | DRZWI EWAKUACYJNE |
|  | DRZWI PRZECIWOPOŻAROWE | | |


	1	4	m ²	7,87
	1	2	m ²	7,87
	1	3	m ²	2,92
	1	4	m ²	11,56
łazienka	1	5	m ²	3,63
pok. lekarzy	1	6	m ²	19,74
we	1	3	m ²	2,28
łazienka	1	3	m ²	2,28
sala chorych	1	9	m ²	22,61
łazienka	1	10	m ²	2,55
sala chorych	1	44	m ²	26,75
łazienka	1	18	m ²	2,87
łazienka	1	13	m ²	2,05
łazienka	1	14	m ²	2,05
sala chorych	1	15	m ²	27,65
pok.zabiegowy	1	16	m ²	17,41

łazienka	1	43	m ²	2,04
łazienka	1	18	m ²	2,36
sala chorych	1	19	m ²	22,83
stanowiska pielęgniar.	1	20	m ²	7,10
dyżurka pielęgniarek	1	24	m ²	7,26
łazienka	1	22	m ²	3,51
mag.bielizny brudnej	1	23	m ²	3,46
mag. art.med.	1	24	m ²	9,33
kuchnia brudna	1	25	m ²	4,83
kuchnia czysta	1	26	m ²	5,95
mycie wózków	1	23	m ²	1,40
pom.wózków czyste	1	28	m ²	3,70
pom.przyg.pacjenta	1	29	m ²	13,53
pomieszczenie sprząt.	1	30	m ²	2,86
brudownik	1	34	m ²	5,53
echo i ekg	1	32	m ²	6,59
jadalnia pacjentów	1	33	m ²	15,27
sala chorych	1	34	m ²	15,62
sala chorych	1	35	m ²	17,06
łazienka	1	36	m ²	3,51
łazienka	1	33	m ²	3,46
sala chorych	1	38	m ²	31,15
sala chorych	1	39	m ²	17,01
łazienka	1	40	m ²	3,20
mag. środ. czystości	1	44	m ²	1,09
korytarze	1		m ²	150,90

klatka schodowa	1	K 1	m ²	26,86
klatka schodowa	1	K 2	m ²	30,82
zakrystia	1	42	m ²	17,22
kaplica	1	43	m ²	128,24

PAWILON M-V (BIAŁY) II PIĘTRO

Ilość osób na kondygnacji ok. 50

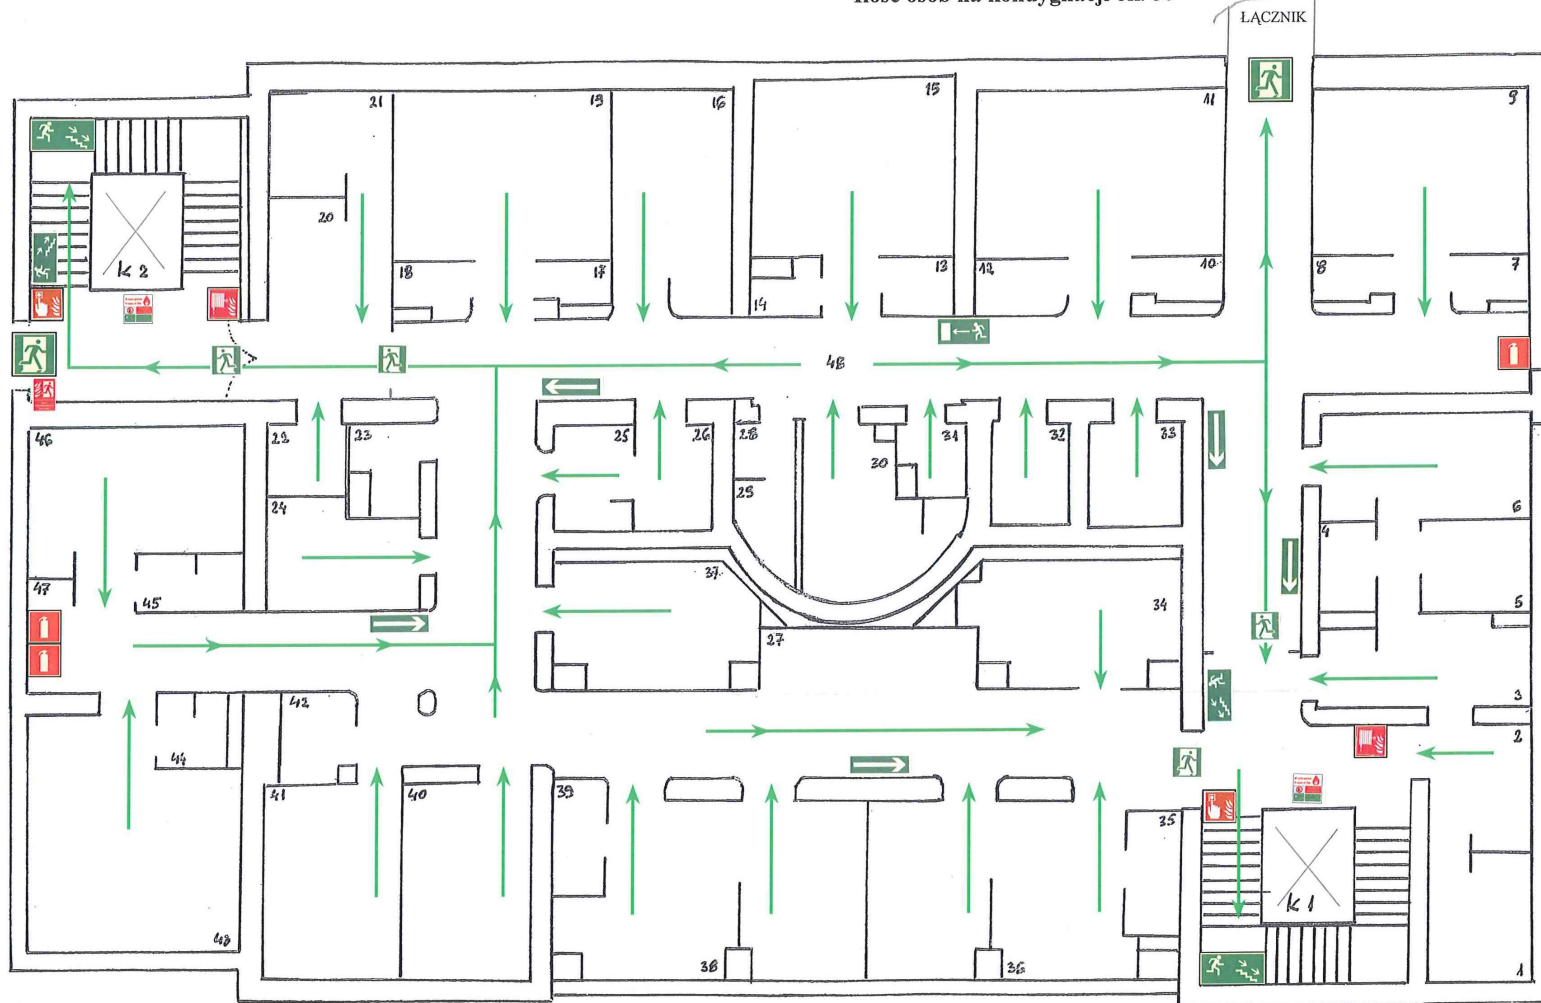

PIĘTRO II			
pok.piel.przełożonej	1	4	7,97
sekretariat	1	2	7,97
pok. ordynatora	1	3	12,45
łazienka	1	4	3,44
dyż. lekarska	1	5	6,03
pok. lekarzy	1	6	13,49
wc	1	7	2,30
łazienka	1	8	2,24
sala chorych	1	9	23,29
łazienka	1	10	2,39
sala chorych	1	11	26,77
łazienka	1	12	3,01
łazienka	1	13	2,04
łazienka	1	14	1,39
sala chorych	1	15	32,13
pok. zabiegowy	1	16	17,24
łazienka	1	17	2,04
łazienka	1	18	2,37
sala chorych	1	19	23,15
stanow.pielęgniarek	1	20	9,69
dyż. pielęgniarek	1	21	8,38
łazienka	1	22	4,15
mag.biel.brudnej	1	23	3,52
mag. art. medycznych	1	24	9,39
kuchnia brudna	1	25	4,43
kuchnia czysta	1	26	5,86
mag.biel.czystej	1	27	8,31
mycie wózków	1	28	2,48
pom. wózków czysty	1	29	3,60
pom.przyg.pacjenta	1	30	13,29
pom.sprzątaczek	1	31	2,86
brudownik	1	32	5,08
mag.sprzętu porząd.	1	33	6,12
mag.sprzętu rehab.	1	34	10,19
łazienka	1	35	2,45
sala chorych	1	36	31,05
jadalnia pacjentów	1	37	14,42
sala chorych	1	38	31,45
łazienka	1	39	3,20
sala chorych	1	40	26,05
sala chorych	1	41	17,40
łazienka	1	42	4,39
sala chorych	1	43	31,17
łazienka	1	44	3,42
łazienka	1	45	3,42
sala chorych	1	46	17,28
mag.środ.czystości	1	47	1,05
komunikacja	1	48	188,77


kl. schodowa	1	k 1	m ²	26,86
kl. schodowa	1	k 2	m ²	30,82

LEGENDA

	WYJŚCIE EWAKUACYJNE		RĘCZNY OSTRZEGACZ POŻAROWY
	SCHODY, KIERUNEK DO WYJŚCIA DROGI EWAKUACYJNEJ		PRZYCISK ODDYMIANIA
	GAŚNICA		PRZECIWPOŻAROWY WYŁĄCZNIK PRĄDU
	HYDRANT WEWNĘTRZNY		KIERUNEK DROGI EWAKUACYJNEJ
	ZAKAZ KORZYSTANIA Z DŹWIGU OSOBOWEGO W RAZIE POŻARU		KIERUNEK DO WYJŚCIA DROGI EWAKUACYJNEJ
			DRZWI PRZECIWPOŻAROWE

PAWILON M-V (BIAŁY) III PIĘTRO

Ilość osób na kondygnacji ok. 20

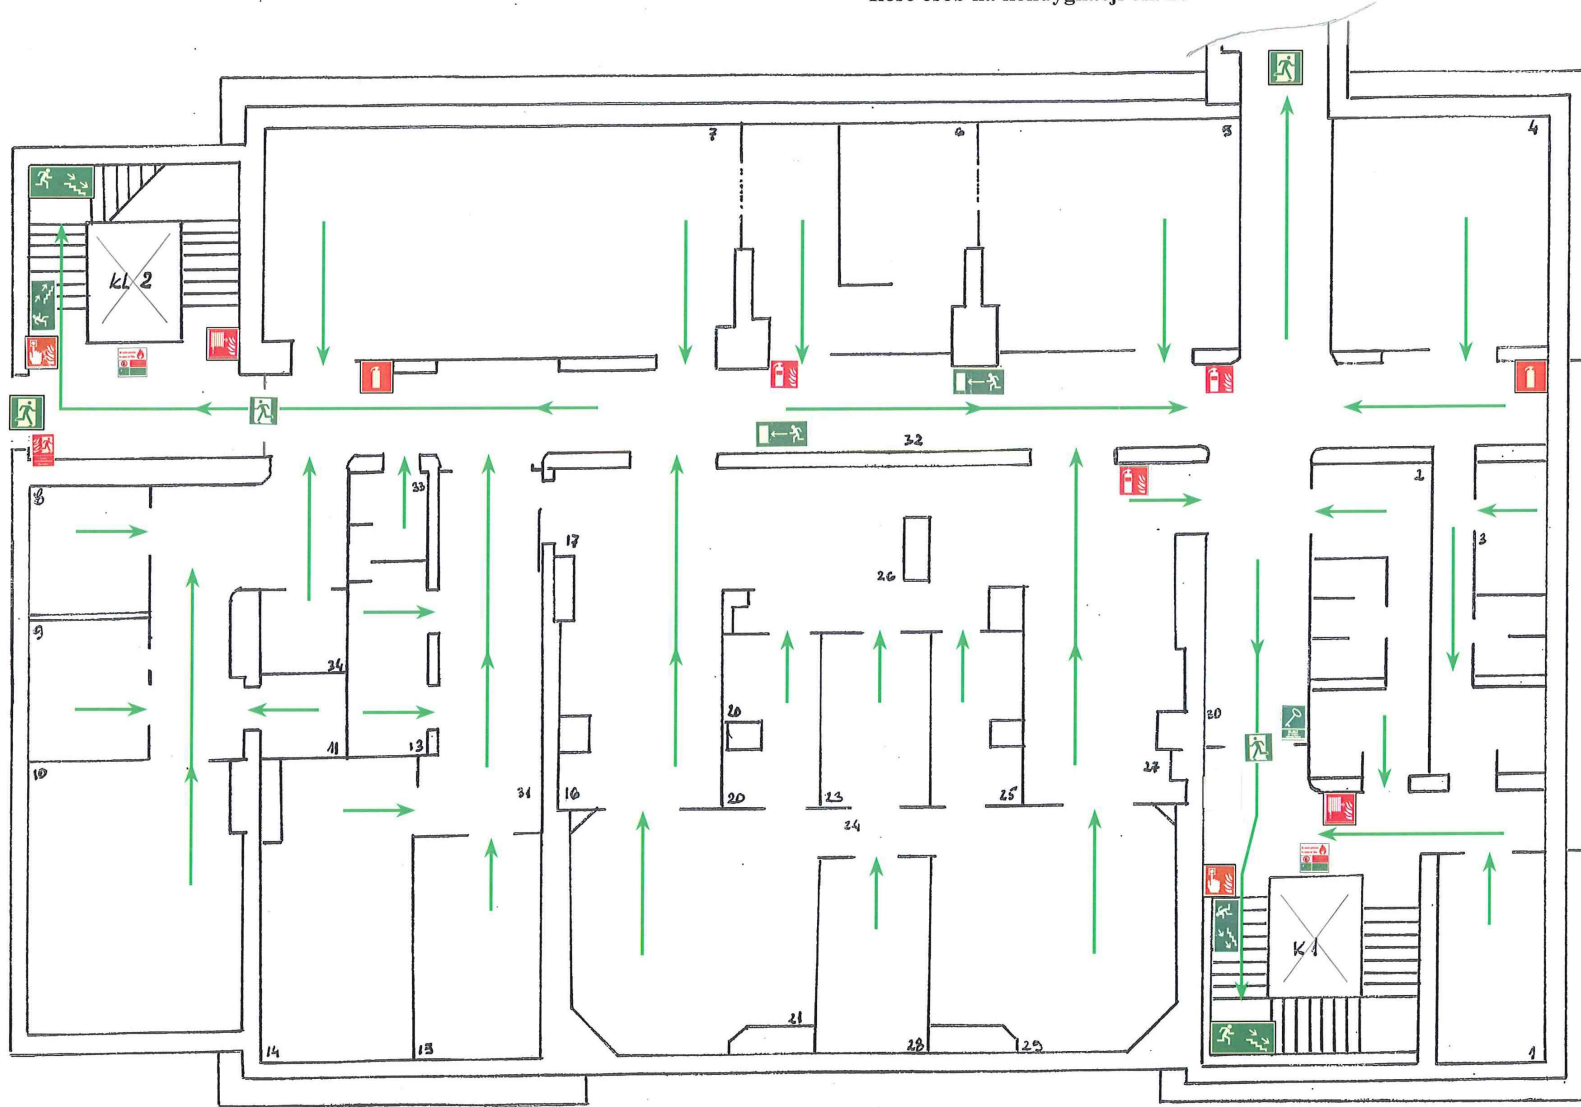

LEGENDA



WYJŚCIE EWAKUACYJNE



SCHODY, KIERUNEK DO WYJŚCIA DROGI EWAKUACYJNEJ



GAŚNICA



HYDRANT WEWNĘTRZNY



RĘCZNY OSTRZEGACZ POŻAROWY



ZAKAZ KORZYSTANIA Z DŹWIGU OSOBOWEGO W RAZIE POŻARU



DRZWI PRZECIWPOŻAROWE



DRZWI EWAKUACYJNE



KIERUNEK DO WYJŚCIA DROGI EWAKUACYJNEJ




KLUCZ DO WYJŚCIA EWAKUACYJNEGO

PIĘTRO III			
magazyn i.t.	1	m ²	13,53 4
śluza bi.operacyjnego	1	m ²	21,23 2

kl. schodowa	1	m ²	14,4	27,72
kl. schodowa	1	m ²	16,2	30,82

śluza	1	m ²	21,23	3
sala chorych	1	m ²	31,28	4
sala chorych	1	m ²	36,52	5
sala chorych	1	m ²	32,48	6
sala chorych	1	m ²	51,39	7
pok.lekarzy	1	m ²	9,35	8
dyz.pielęgniarek	1	m ²	10,29	9
sala chorych	1	m ²	35,20	10
mag.podreczny	1	m ²	4,30	11
łazienka personelu	1	m ²	3,70	12
mag.mat.medycznych	1	m ²	9,57	13
pok.personelu	1	m ²	19,82	14
prac.kraż. pozaustroj	1	m ²	17,01	15
pom. przyg.do operacji	1	m ²	11,30	16
pom. przyj. pacjentów	1	m ²	11,82	17
mycie lekarzy	1	m ²	6,20	18
sala operacyjna	1	m ²	34,11	19
śluza	1	m ²	10,49	20
hermetyzacja odpadów	1	m ²	10,49	21
korytarz brudny	1	m ²	15,78	22
mycie lekarzy	1	m ²	6,20	23
pom.przyg.pacjenta	1	m ²	11,82	24
pom. sterylizacji	1	m ²	12,05	25
pom.przyg.do operacji	1	m ²	34,11	26
sala operacyjna	1	m ²	22,73	27
korytarz	1	m ²	28,52	28
korytarz	1	m ²	5,40	29
korytarz	1	m ²	113,02	30
wc pacjentów	1	m ²	5,40	31
brudownik	1	m ²	4,18	32

PAWILON M-V (BIAŁY) PODDASZE

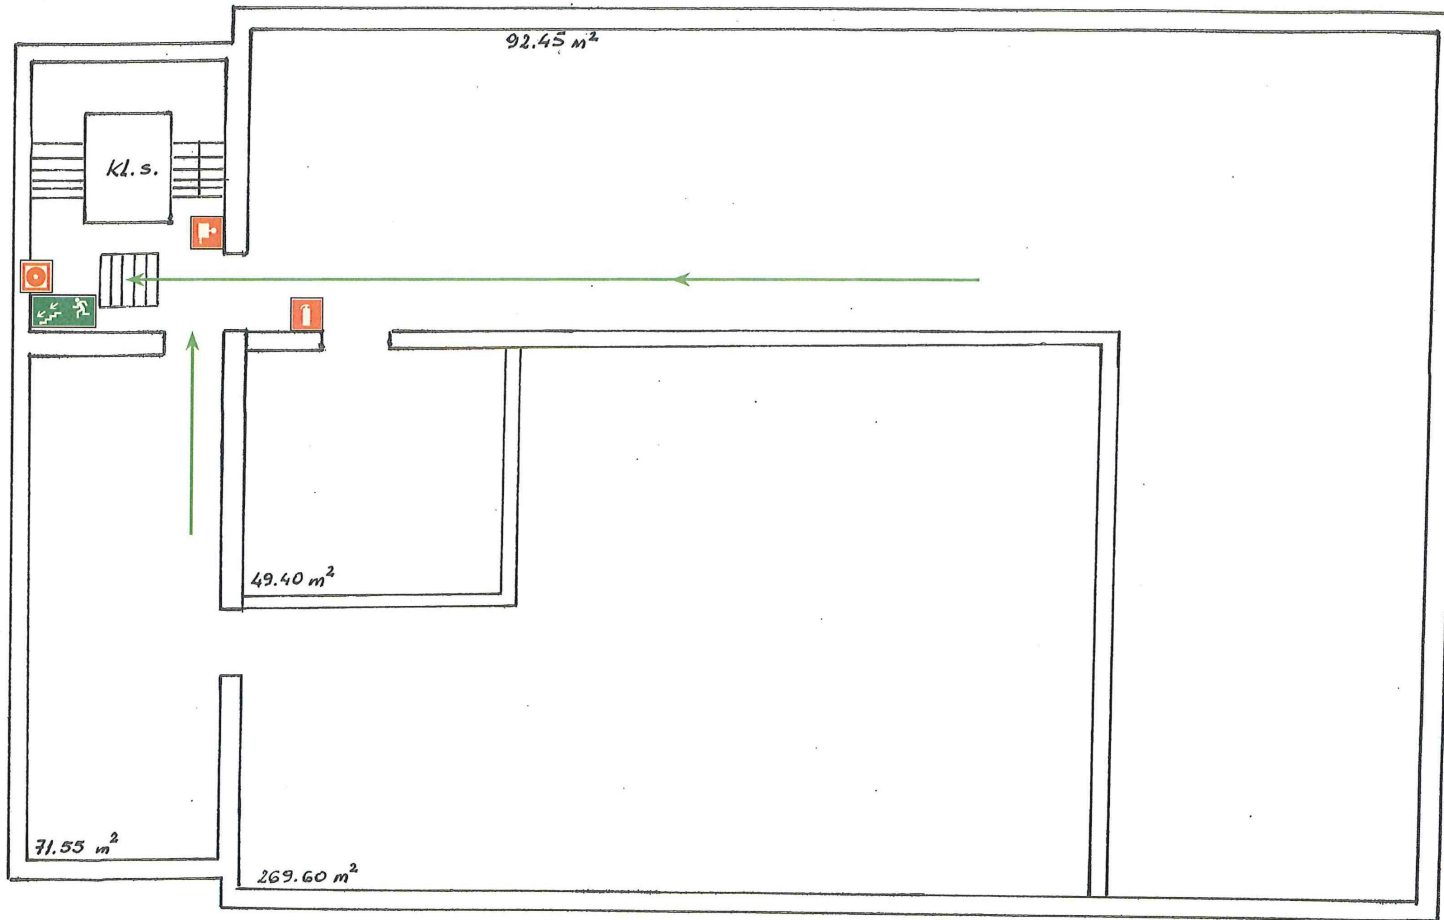

PODDASZE			
pom. techniczne	1	m ²	483.00

LEGENDA



WYJŚCIE EWAKUACYJNE



SCHODY, KIERUNEK DO WYJŚCIA
DROGI EWAKUACYJNEJ



GAŚNICA



HYDRANT WEWNĘTRZNY



RĘCZNY OSTRZEGACZ POŻAROWY



PRZYCISK ODDYMIANIA



PRZECIWPOŻAROWY
WYŁĄCZNIK PRĄDU



DRZWI EWAKUACYJNE

Budynki medyczne – M

Nowe nazwy obiektów	Poprzednie nazwy obiektów
Pawilon M-I	Pawilon B
Pawilon M-II	Pawilon C
Pawilon M-III	Pawilon A
Pawilon M-IV	Budynek diagnostyki
Pawilon M-V	Budynek Kardiologii (czerwony) wejście: A+ B+ C+ D oraz nowy budynek E
Pawilon M-VI	Budynek Ambulatorium konsultacyjnego
Pawilon M-VII	Budynek patomorfologii
Pawilon M-VIII	Pawilon D (budynek przy fontannie)
Pawilon M-IX	Budynek D (nowy obiekt)

Budynki administracyjne – A

Nowe nazwy obiektów	Poprzednie nazwy obiektów
Pawilon A-I	Kuchnia
Pawilon A-II	Dział Gospodarczy i magazyn gospodarowania bielizną
Pawilon A-III	Budynek Dyrekcji z Kaplicą
Pawilon A-IV	Budynek 0 (stara pralnia)
Pawilon A-V	Budynek A – Centrum Szkoleniowo-Konferencyjne
Pawilon A-VI	Dział Usług Hotelowych dla Pracowników
Pawilon A-VII	Budynek przy ul. F.Nila 8 (administracyjny)
Pawilon A-VIII	Portiernia główna

Budynki techniczne – T

Nowe nazwy obiektów	Poprzednie nazwy obiektów
Pawilon T- I	Stacja Trafo T-1
Pawilon T -II	Magazyn Gazów Medycznych
Pawilon T- III	Tlenownia
Pawilon T- IV	Miejsce składowania odpadów
Pawilon T- V	Agregatorownia
Pawilon T- VI	Stacja Trafo 4997
Pawilon T- VII	Dział Głównego Energetyka, Wymiennikownia pomp ciepła
Pawilon T –VIII	Miejsce składowania odpadów medycznych
Pawilon T- IX	Stacja Trafo 4581
Pawilon T- X	Hydrofornia
Pawilon T- XI	Stacja Trafo 4998
Pawilon T- XII	Stacja Trafo 4061
Pawilon XIII	Podczyszczalnia ścieków



ul. Opolska

ul. Prądnicka

ul. Fieldorfa Nila



LEGENDA

-  - Miejsce zbiórki po ewakuacji
-  - Hydrant
-  - Hydrant podziemny
-  - Wyłącznik prądu
-  - Kurek/zawór głównej instalacji gazowej
-  - Przeciwpowozarowy zbiornik wody
-  - nr hydrantu