Załącznik nr 3.2.

Schemat sieci C.W.U.
(Fragment rejonizacji sieci zasilania C.W.U.)

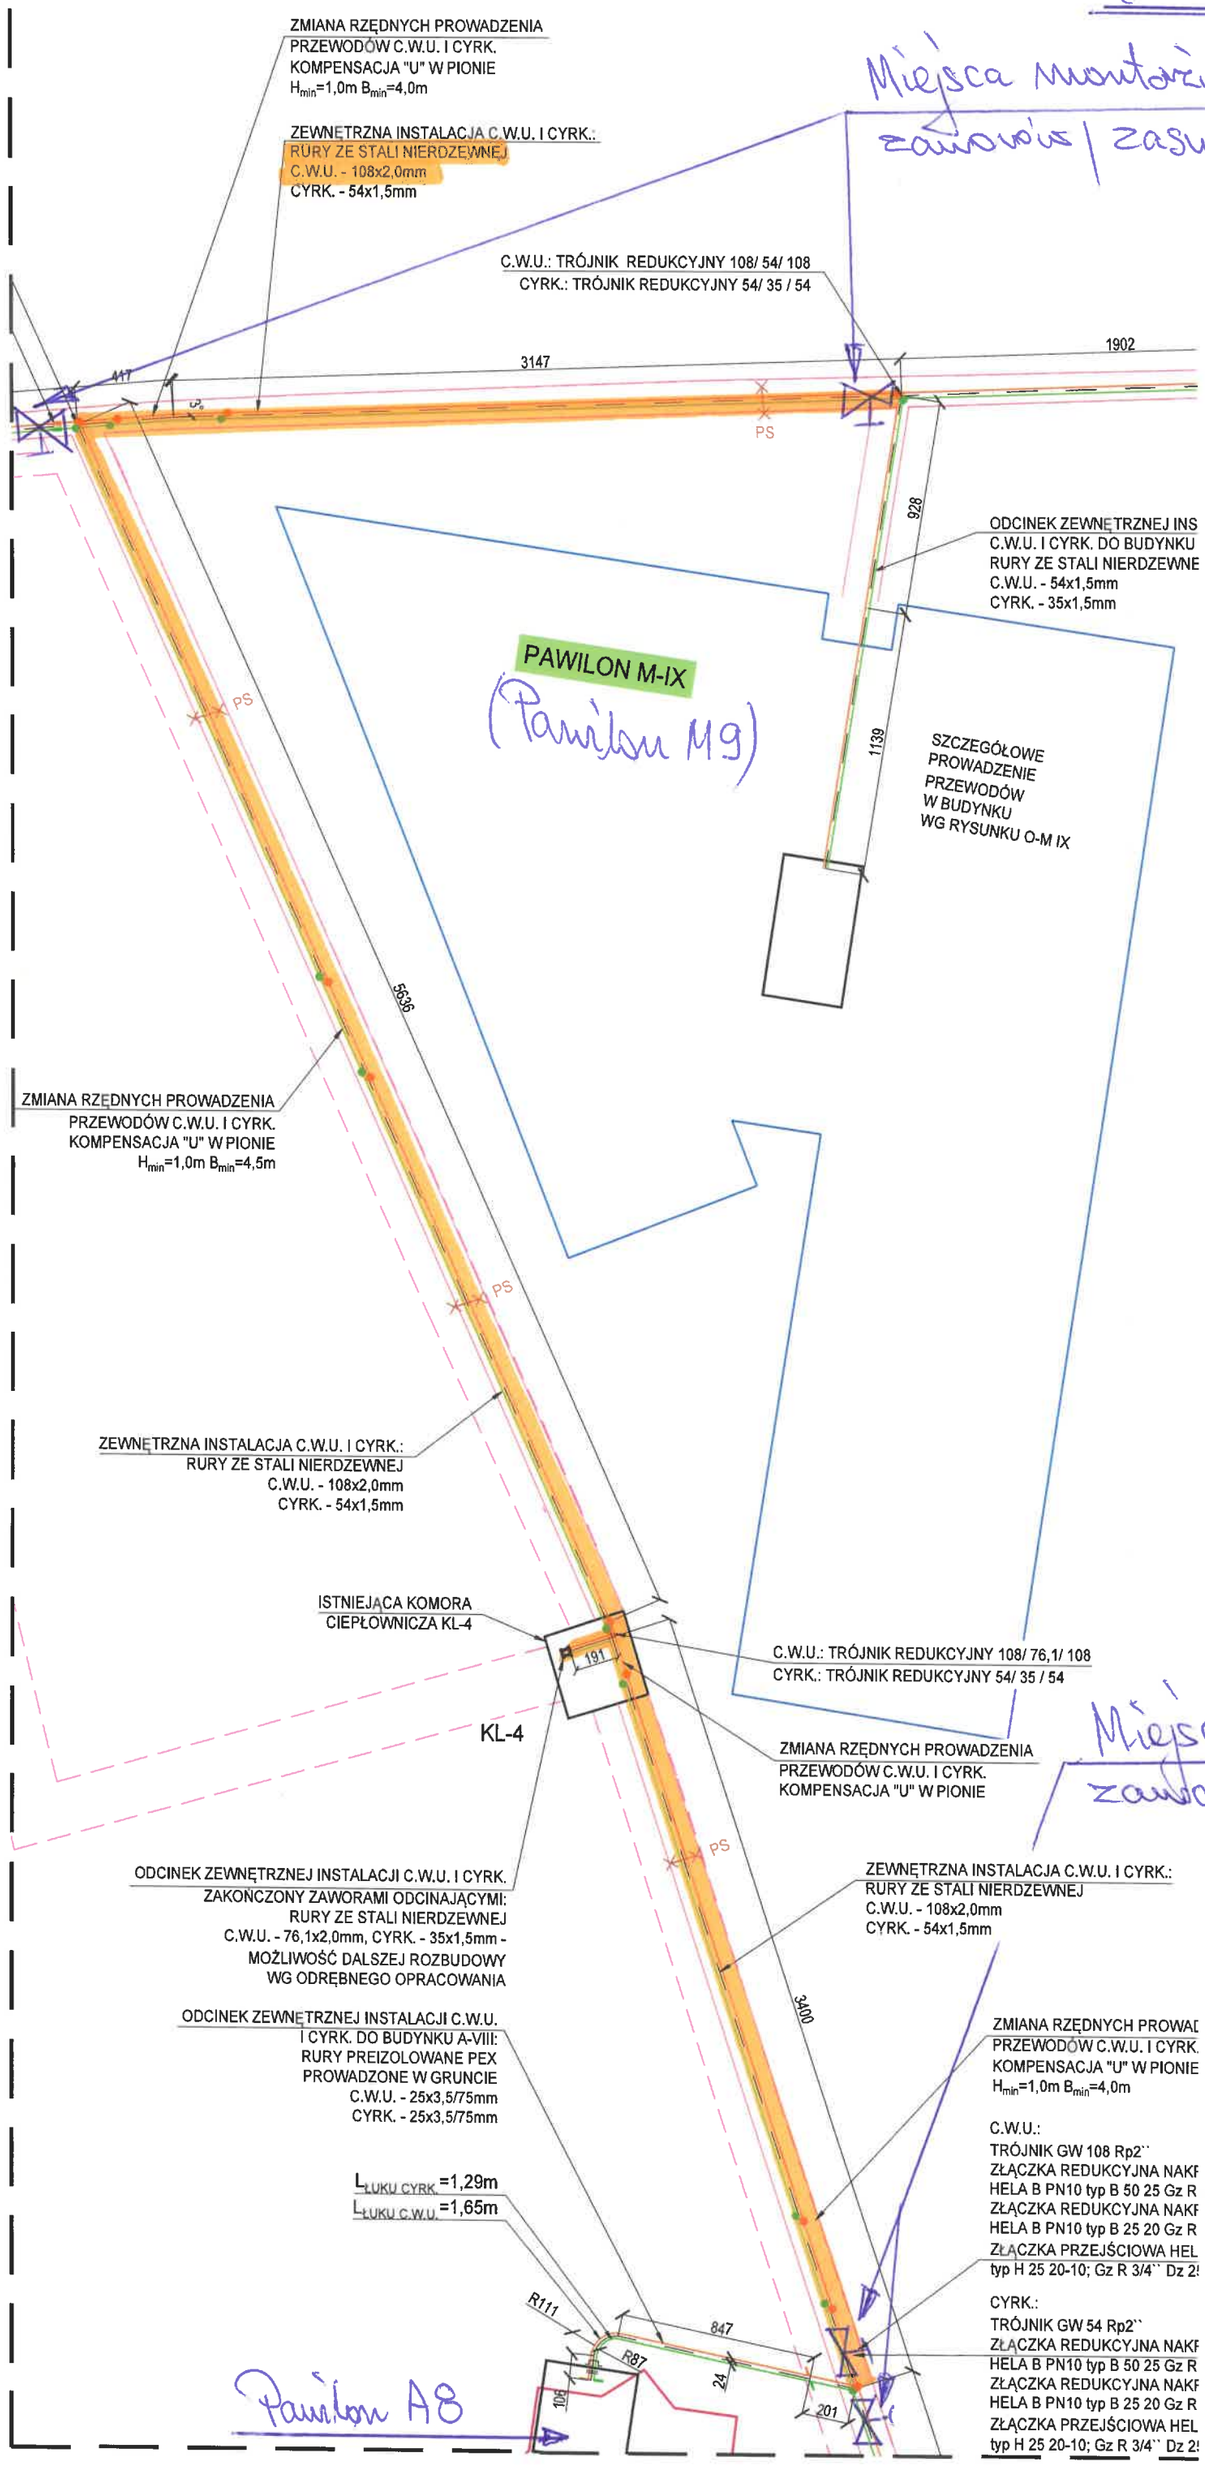

Legenda:

- Fragment rejonizacji sieci C.W.U.
- Miejsca montażu zaworów / zasuw