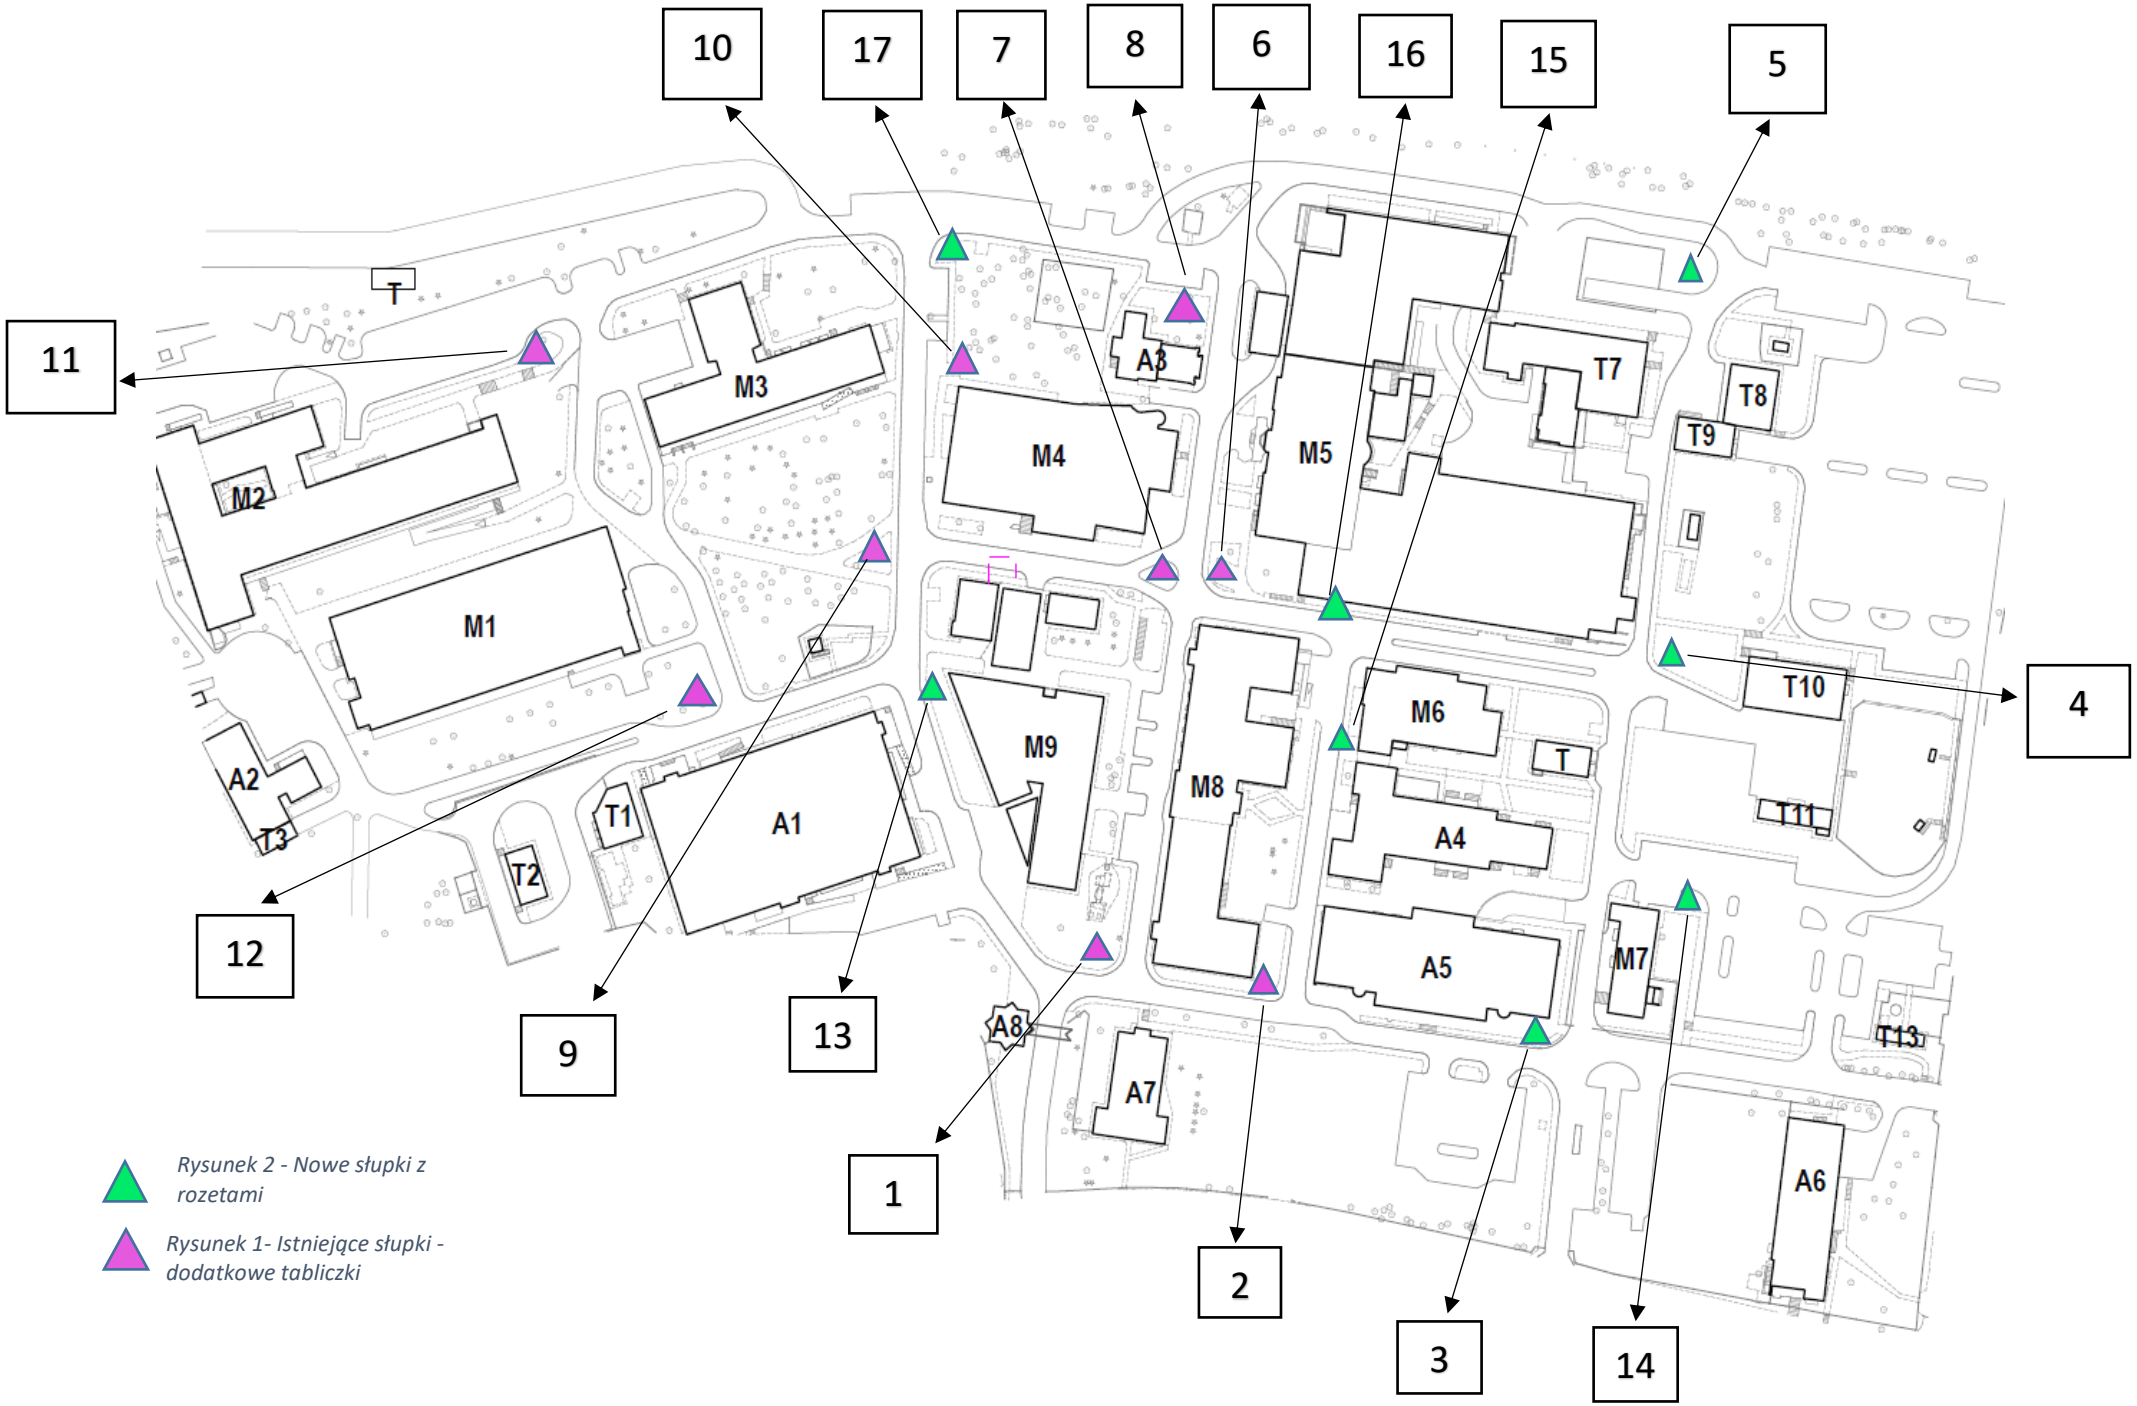

Rysunek 2 - Nowe słupki z rozetami

Rysunek 1- Istniejące słupki - dodatkowe tabliczki