
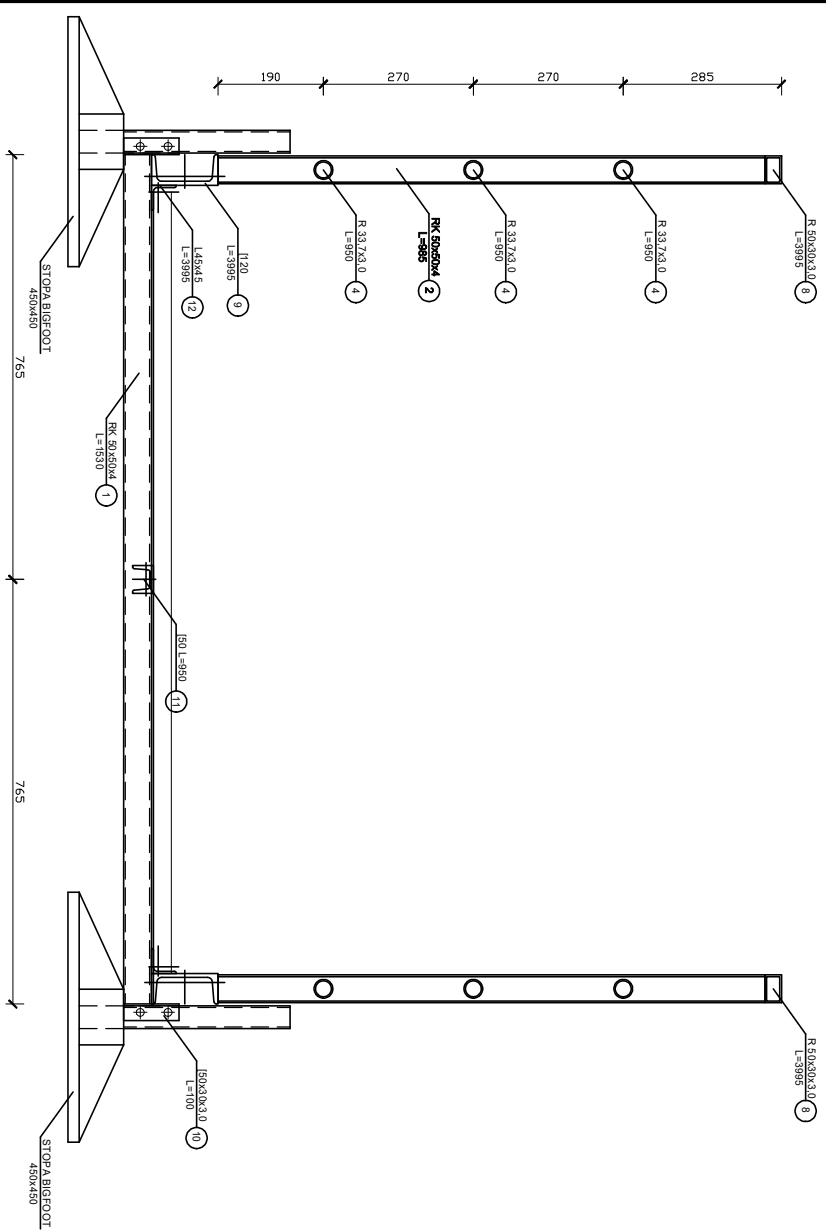
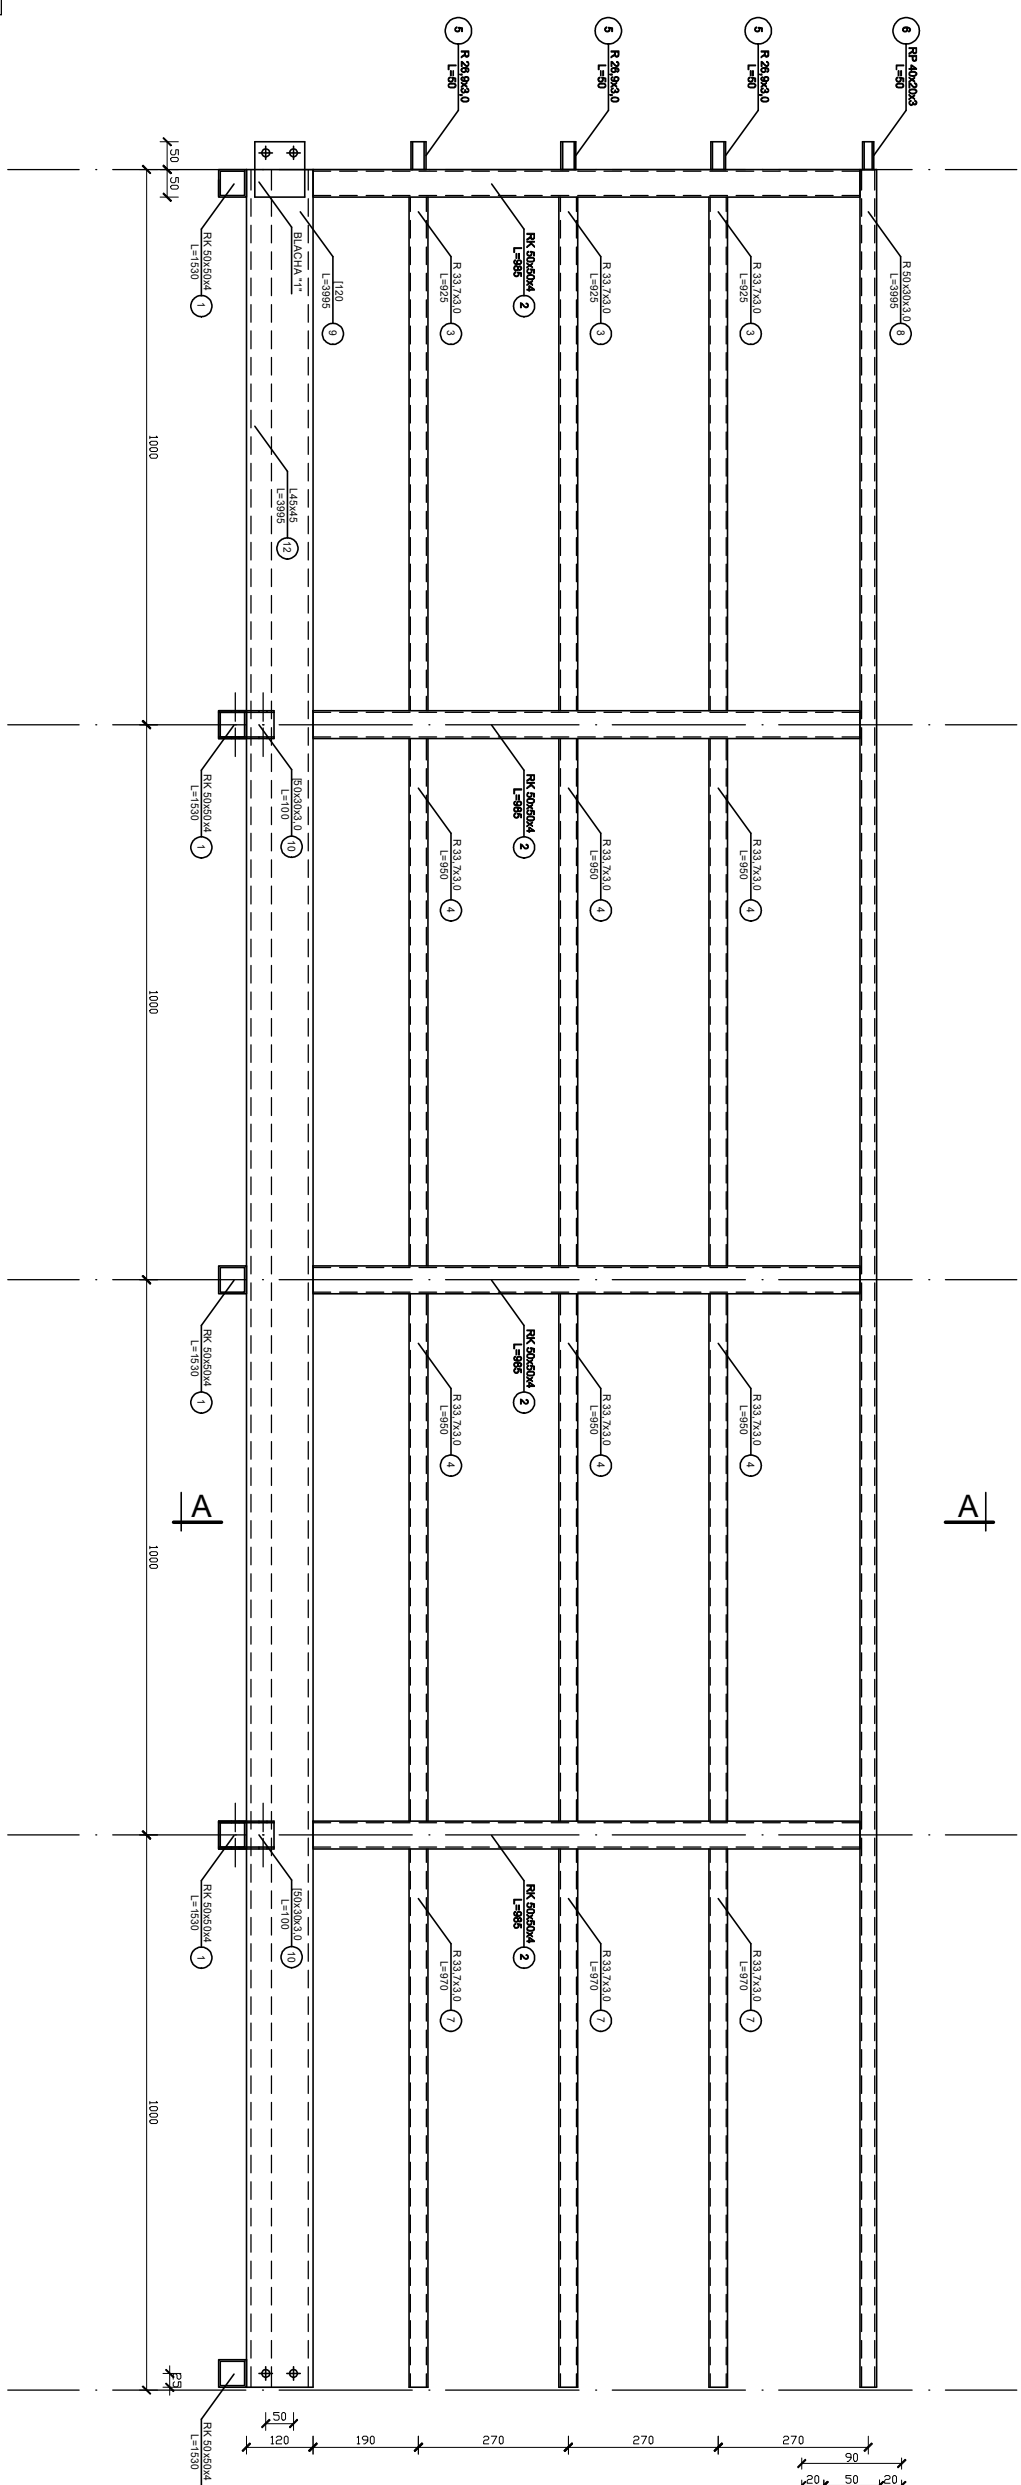
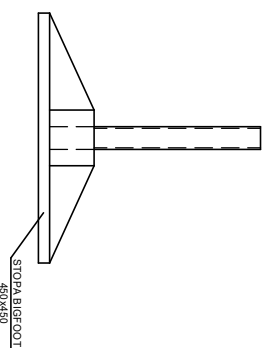


PRZEKRÓJ A-A

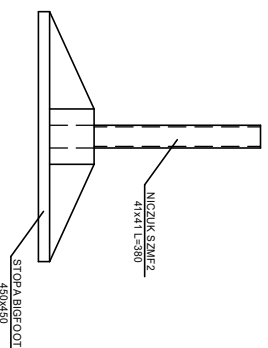

WIDOK Z PRZODU

[illegible]

BLACHA "1"

100x90x6
[Skala 1:5]

[Skala 1:5]



ELEMENT "10"

[50x30x3,0 L=100
[Skala 1:5]

[Skala 1:5]

WIDOK Z PRZODU	WIDOK BOKU
----------------	------------

WIDOK Z PRZODU	WIDOK BOKU
----------------	------------

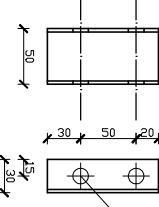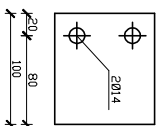

1. PROJEKT SPRACZONĄC POD WZGLĘDEM ZŁOŻONOŚCI Z PROJEKTEM ARCHYTEKTONICZNYM;
2. PROJEKT ROZPARIAWCY RAZEM Z PROJEKTAMI PODSTAWYCH BRANŻ;
3. JEŚLI NIE PODAJĄ INACZYZ SPINY UKŁADÓW NA PEŁNĄ DŁUGOŚĆ CZYNNICH ELEMENTÓW
4. WYSZTŻENIE ELEMENTÓW ŁĄCZĄCZĄ ZA PODKŁĄ SPÓJN PACHYDOWYCH $\alpha=3,0046$
5. WYSZTŻENIE PROFILU ZAPŁĘPIC NA KONCACH
6. PODKŁĄCZENIE WYKONANIE Z KRAJÓW VERA L1400-B1000;
7. PŁASZCZYNNY 30x3

[illegible]