


WIDOK Z PRZODU
C-C

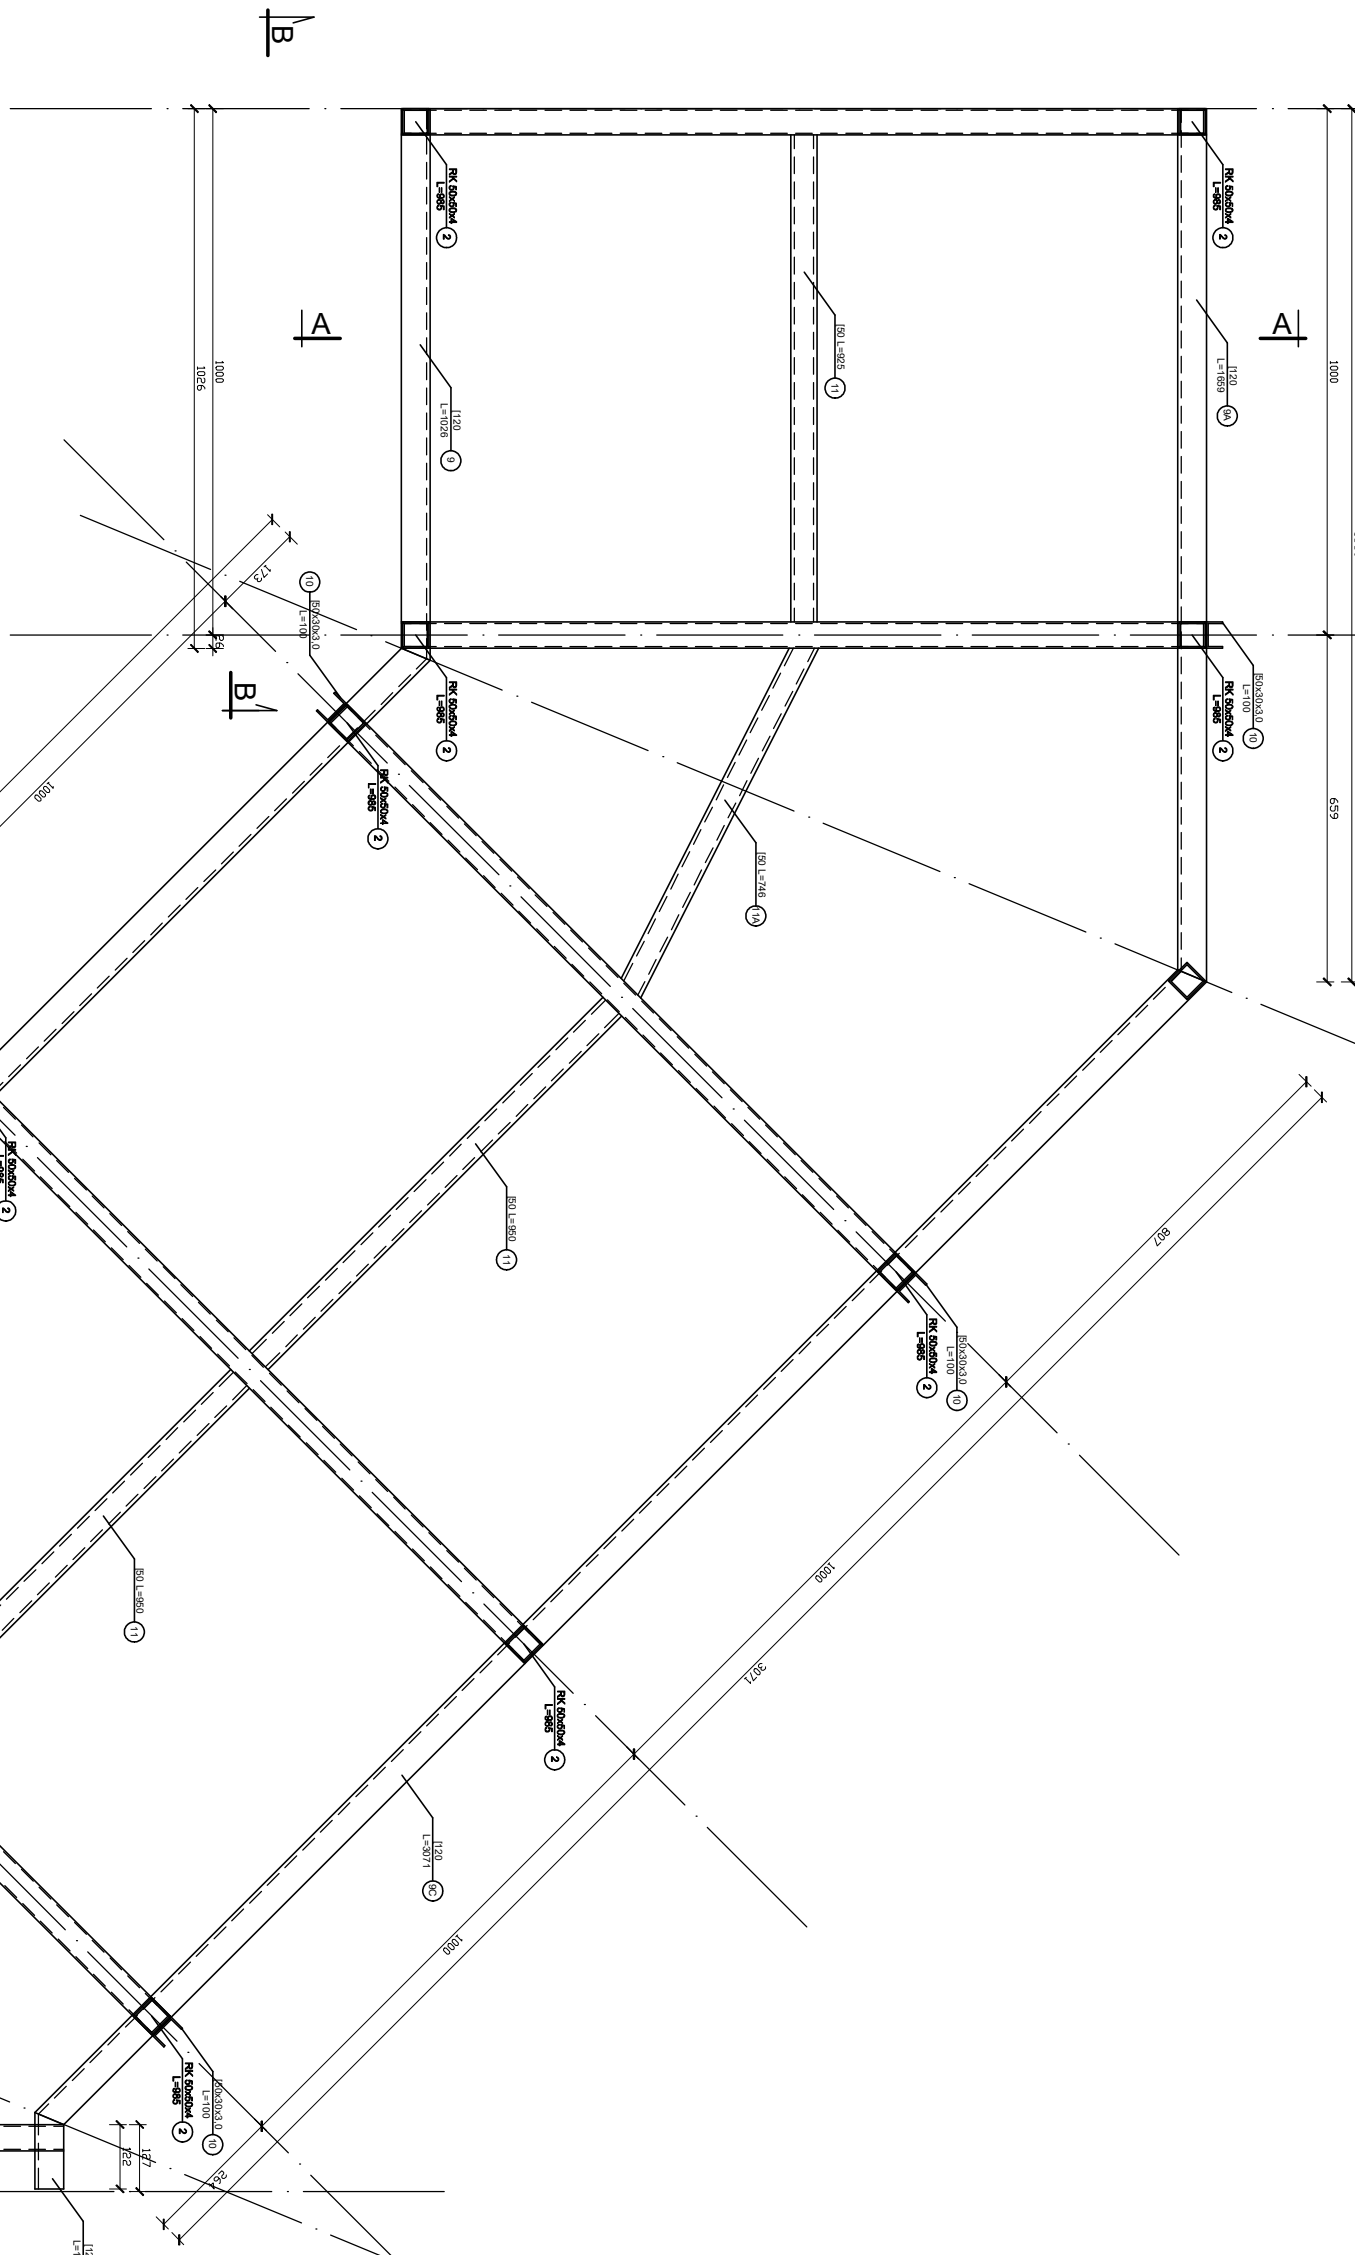

UWAGI

1. DŁUGOŚCI PRĘTÓW NR 3, 8, 11 ORAZ 12 WYDANO JAKO DŁUGOŚCI ŁĄCZNĄ DO INDYWIDUALNEGO DOPASOWANIA NA BUDOWIE

[illegible]