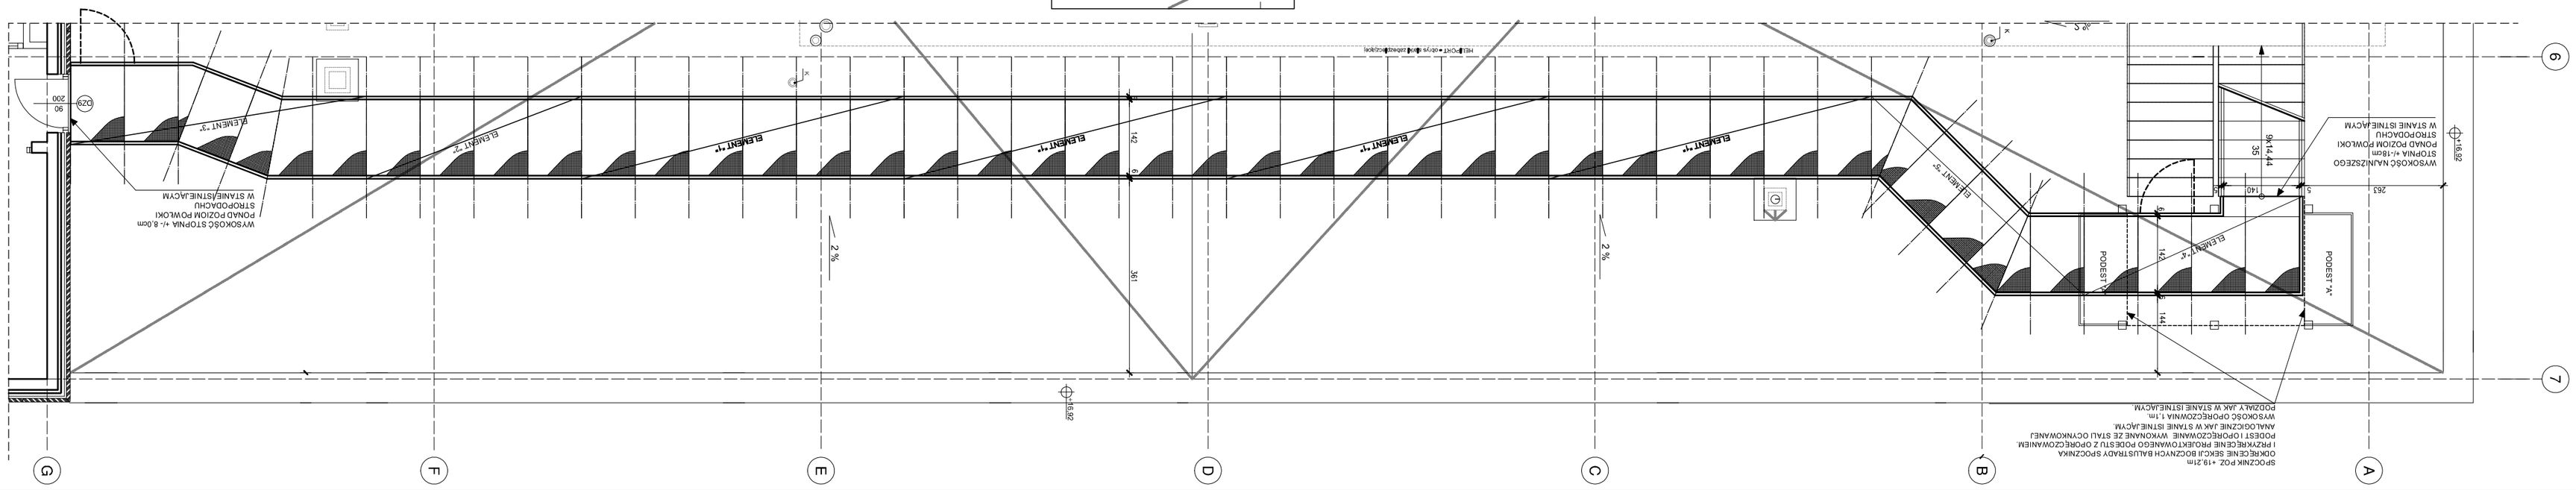

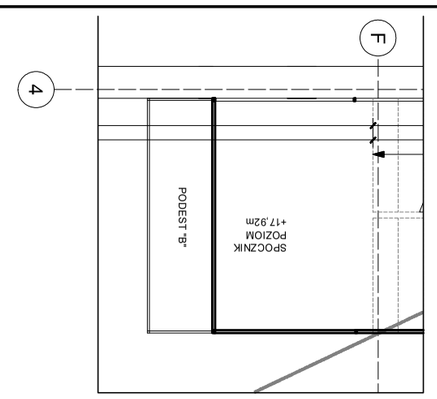

STAL PROFILOWA S235JRG2

INWESTOR	IGRAROWSKI SZPITAL SPECJALISTYCZNY IM. JANA PAWŁA II W IGRAROWIE UL. PRAŚNICKA 60, 31-202 IGRAKÓW
TEMAT	PODESTY TECHNICZNE NA DACHU W PAWILONIE MS (MIEJSCE D) IGRAROWSKIEGO SZPITALA SPECJALISTYCZNEGO IM. JANA PAWŁA II
TYTUŁ RYSUNKU	FORMATY TECHNICZNE - RZUT
BRANŻA	KONSTRUKCJA
FAZA	PROJEKT TECHNICZNY
OJCZYSTY PROJEKTANT	mgr inż. DANIEL KOZIOŁ upr. budowlane w KATOWICACH/WOK/10
OPRACOWAŁ	nazwisko nazwisko nazwisko
SPRAWDZIŁ	nazwisko

NR RYS.	K-7	SKALA 1:50