


RYSUNEK DESKOWANIA
 PŁYTA STROPOWA poz.P-minus1


SKALA 1:100

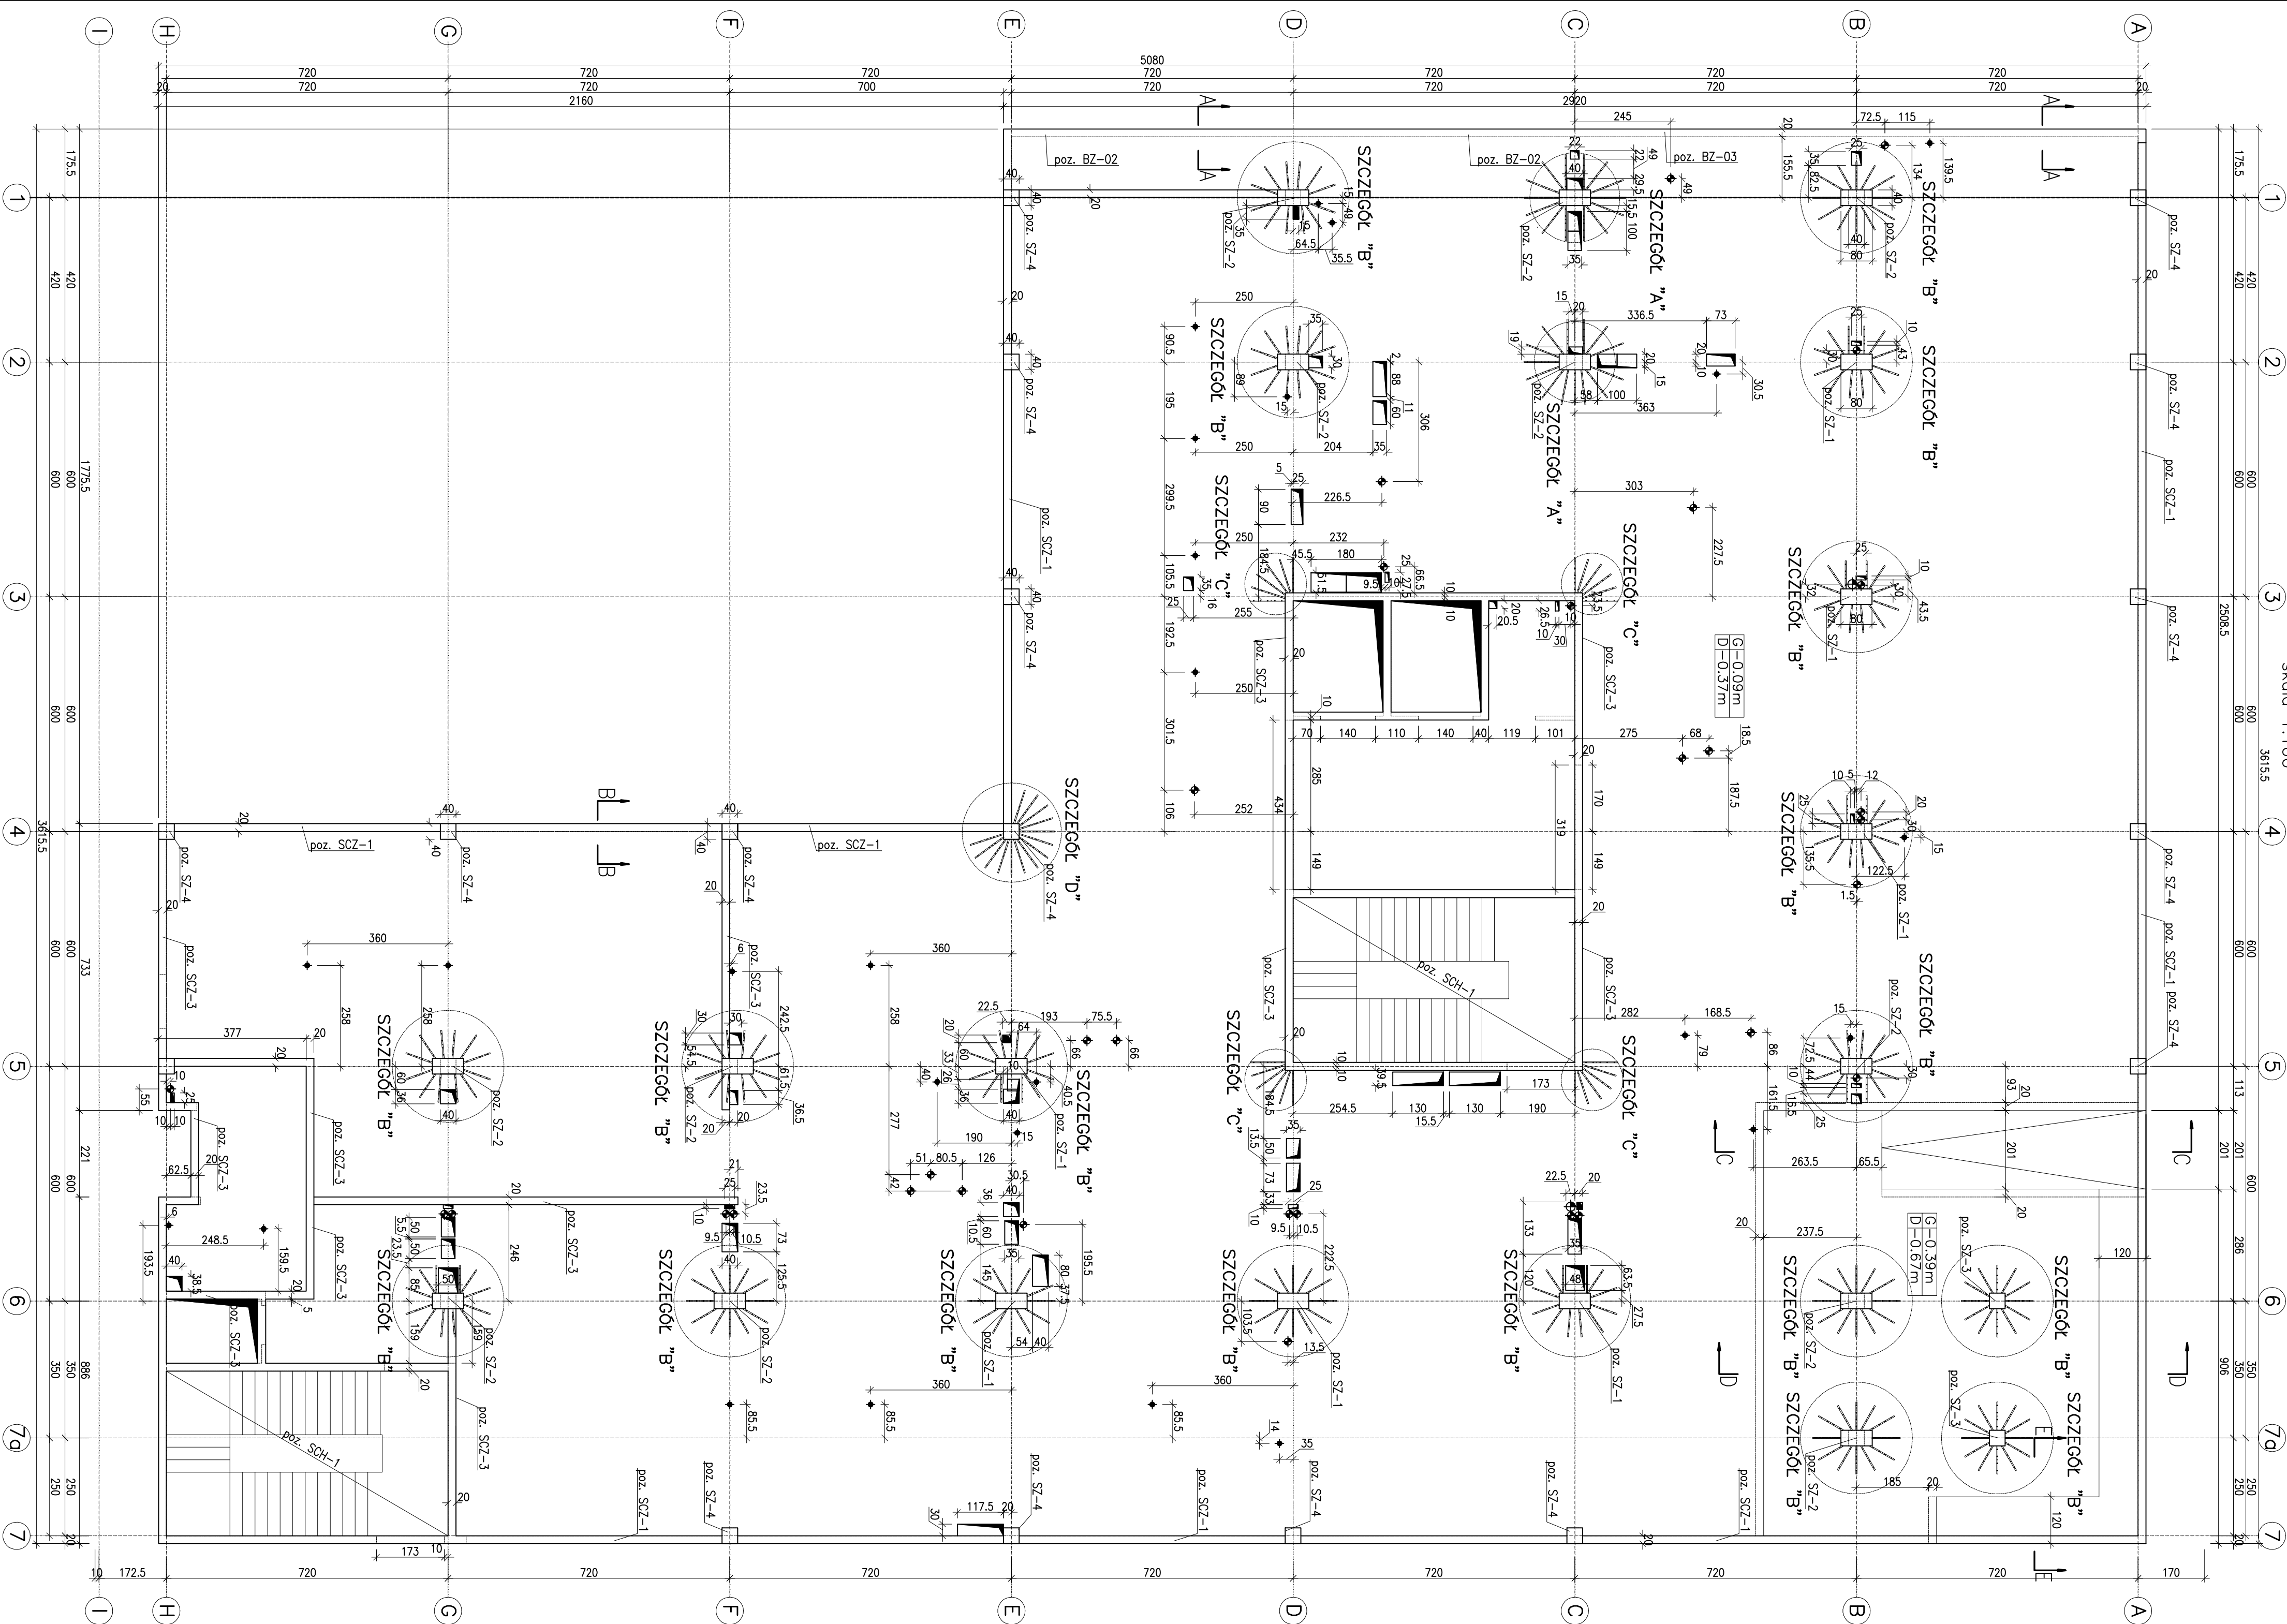

Pos. #	Długość (m)	Liczba			Długość (m)					Symbol (m)
		W kierunku	W kierunku	W kierunku	# 8	# 10	# 12	# 16	# 20	
N1	16	1200	1300	1	1300			1500.00		1500
N2	20	400	750	1	750			2000.00		400
N3	8	168	310	1	310			613.00		
N4	16	3500	2	1	2			70.00		3500
N5	16	228	182	1	182			448.00		182
N6	12	124	1500	1	1500			1880.00		124
N7	16	1118	74	1	74			677.22		1118
N8	16	706	15	1	15			116.40		706
N9	16	886	15	1	15			134.40		886
N10	16	506	22	1	22			122.32		506
N11	16	686	22	1	22			206.82		686
N12	16	1166	15	1	15			179.70		1166
N13	16	1200	179	1	179			2140.00		1200
N14	16	701	48	1	48			346.48		701
N15	16	323	36	1	36			116.28		323
N16	16	1058	12	1	12			126.86		1058
N17	16	468	48	1	48			219.64		468
N18	16	268	24	1	24			71.78		268
N19	16	746	61	1	61			468.26		746
N20	16	430	60	1	60			238.00		430
N21	16	383	48	1	48			183.64		383
N22	16	880	12	1	12			107.88		880
N23	16	774	64	1	64			777.96		774
N24	16	323	24	1	24			73.82		323
N25	16	728	3	1	3			21.64		728
N26	16	800	75	1	75			600.00		800
N27	16	634	10	1	10			62.40		634
N28	16	734	15	1	15			110.10		734
N29	16	384	14	1	14			55.16		384
N30	16	634	25	1	25			206.50		634
N31	16	1200	231	1	231			3017.00		1200
N32	20	3500	7	1	7			246.00		3500
N33	16	3500	4	1	4			140.00		3500
N34	16	817	13	1	13			118.21		817
N35	16	863	9	1	9			56.67		863
N36	12	265	4	1	4			10.20		265
N37	16	1187	36	1	36			670.32		1187
N38	16	1161	12	1	12			136.32		1161
N39	16	860	9	1	9			86.10		860
N40	16	504	22	1	22			110.88		504
N41	16	1002	71	1	71			776.32		1002
N42	16	651	25	1	25			162.75		651
N43	16	467	9	1	9			42.03		467
N44	16	1045	4	1	4			41.20		1045
N45	16	383	4	1	4			15.72		383
N46	16	705	16	1	16			112.80		705
N47	16	800	16	1	16			128.00		800
N48	12	152	36	1	36			85.12		152
N49	16	1121	16	1	16			179.36		1121
N50	12	347	34	1	34			117.68		347
N51	12	235	34	1	34			76.80		235
N52	16	1032	11	1	11			113.82		1032
N53	16	1031	11	1	11			113.41		1031
N54	16	1144	34	1	34			386.08		1144
N55	16	800	34	1	34			368.00		800
N56	16	831	45	1	45			418.95		831
N57	16	1036	45	1	45			466.20		1036
N58	20	776	60	1	60			466.80		776
N59	16	276	40	1	40			110.40		276
N60	16	273	40	1	40			106.20		273
N61	16	220	8	16	128			281.60		220
N62	16	480	4	16	64			307.20		480
N63	16	400	8	16	128			512.00		400
N64	16	180	16	16	256			468.40		180

Długość wg projektu (m)	614.80	140.00	2163.20	3266.86	3603.80
Masa 1 m pusty (kg/m)	0.40	0.65	0.88	1.38	2.47
Masa szpary wg projektu (kg)	242.45	86.38	1912.61	5250.73	8967.26
Masa szpary wg projektu (kg)	69726.16				

LISTWA JDA-2/12/215-360 (90/180/90)	234 szt.
LISTWA JDA-3/12/215-540 (90/180/180/90)	66 szt.

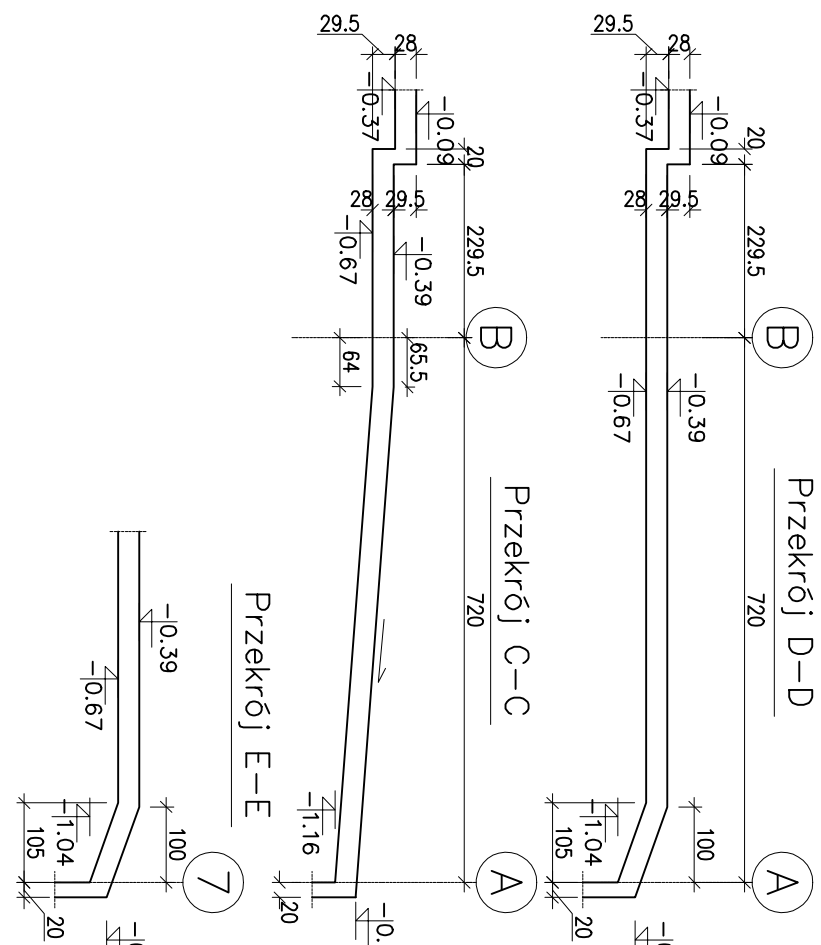

- UWAGA:
