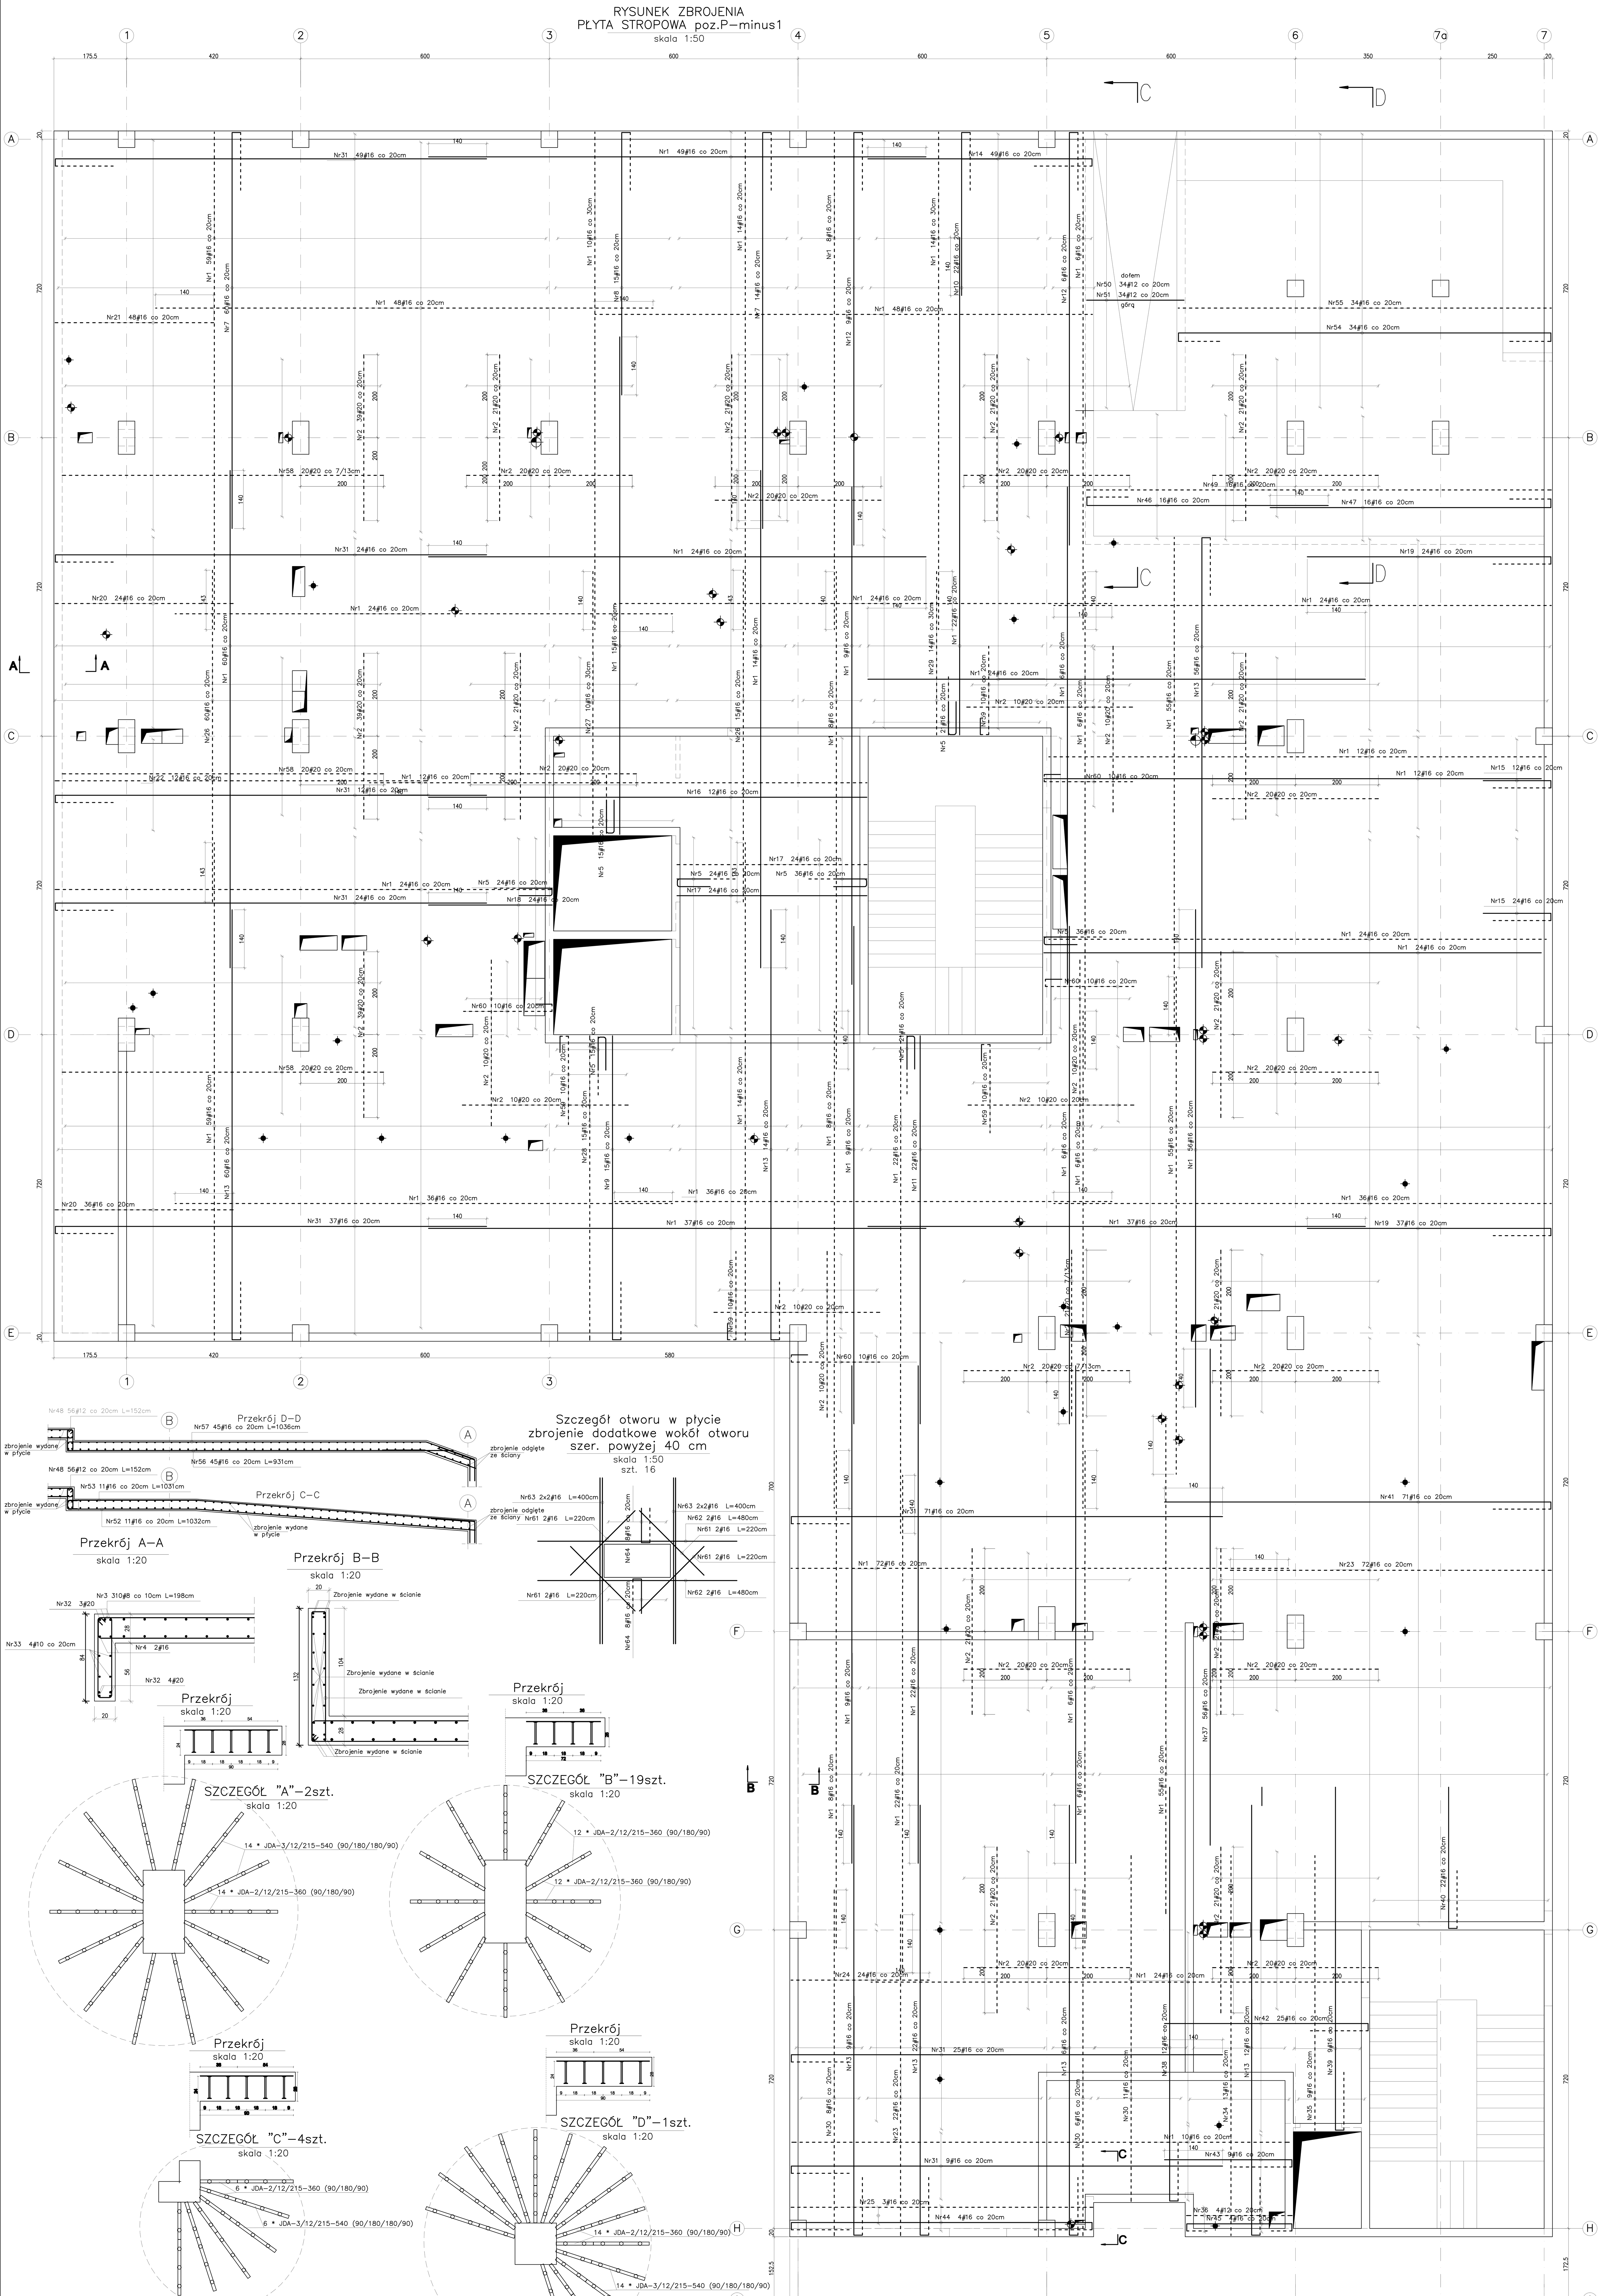

Szczegół
rozklad górnego zbrojenia nad słupem
skala 1:20

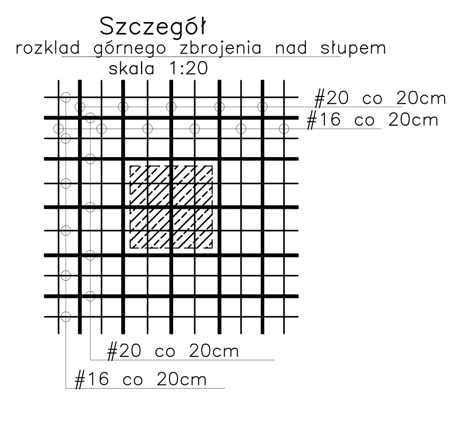

UWAGA:

±0.0= 223.44 mnpm

ZBROJENIE ZEWNĘTRZNE (GŁÓWNE) UKŁADAĆ NA KIERUNKU Y

1. ROZPATRYWAĆ ŁĄCZNIE Z RYSUNKAMI ARCHITEKTURY, RYSUNKAMI ZESTAWCZYMI, OPISEM TECHNICZNYM ORAZ PROJEKTAMI BRANŻOWYMI.
2. WYMIARY PODANO W cm.
3. PRĘTY ZAWYMIAROWANO PO ZEWNĘTRZNEJ STRONIE ZAGIĘCIA.
4. DŁUGOŚĆ ZAKŁADU DLA PRĘTÓW #10 – 45cm; #12 – 60cm; #16 – 80cm; #20 – 100cm.
5. SPOSÓB UCIĄGLENIA ZBROJENIA ORAZ INNE ELEMENTY INSTALACJI ODGROMOWEJ I UZIOMU WYKONAĆ WEDŁUG PROJEKTU BRANŻOWEGO.
6. POŁOŻENIE OTWORÓW ZWERYFIKOWAĆ Z PROJEKTAMI BRANŻOWYMI I ARCHITEKTURĄ.
7. PRĘTY Nr37 (KOZIOŁKI) NALEŻY DOSTOSOWAĆ DO TECHNOLOGII ZBROJENIA – STOSOWAĆ 1szt/m².
8. POŁĄCZYĆ MONOLITYCZNIE Z WSZYSTKIMI STYKAJĄCYMI SIĘ ELEMENTAMI ŻELBETOWYMI.
9. POWIERZCHNIĘ PRZERW ROBOCZYCH STARANNIE OCZYŚCIĆ PRZED ZABETONOWANIEM.
10. W OTWORACH O WYMIARACH DO 20X20cm ZBROJENIE ROZSUNĄĆ LUB WYCIĄĆ
11. NAD OTWORAMI W ŚCIANACH ŻELBETOWYCH, BEZPOŚREDNIO POD STROPEM, NALEŻY UMIEŚCIĆ PRĘTY ZBROJENIOWE TYPU "U" WEDŁUG RYSUNKÓW ŚCIAN.

BETON	B37
#–	STAL A–IIIN (RB 500W)
Ø –	STAL A–I (St3S)
OTULENIE –	3 cm
——	zbrojenie dołem
------	zbrojenie górą

LEGENDA:

OZNACZA 14 ROZSTAWÓW PO 20 cm.

–OTWÓR ø120mm
–OTWÓR ø180mm
–OTWÓR ø240mm

PROJEKTANT	mgr inż. Piotr Filus MAP/0168/POOK/06
SPRAWDZAJĄCY	mgr inż. Aleksander Tyczyński upr. nr 140/65
OPRACOWUJĄCY	mgr inż. Henryk Wróbel
JEDNOSTKA PROJEKTOWA	AGENCJA PROJEKTOWA "A–4" KOMPLEKSOWA OBSŁUGA INWESTYCJI; Kozień Architekci – KKM KOZIEŃ ARCHITEKCI
OBIEKT	Rozbudowa Krakowskiego Szpitala Specjalistycznego im. Jana Pawła II w Krakowie Budynek E - centrum ratownictwa medycznego
ADRES INWESTYCJI	KRAKÓW ul. Prądnicka 80 działki nr 50/6 obr. 44 Krowodrza
INWESTOR	Krakowski Szpital Specjalistyczny im. Jana Pawła II w Krakowie
STADIUM	PROJEKT WYKONAWCZY
BRANŻA	KONSTRUKCJA
PRZEDMIOT RYSUNKU	PŁYTA STROPOWA POZ.P-minus1 - zbrojenie
DATA	wrzesień 2009
SKALA	1:50, 1:20
NUMER RYSUNKU	K-18 ark.2