
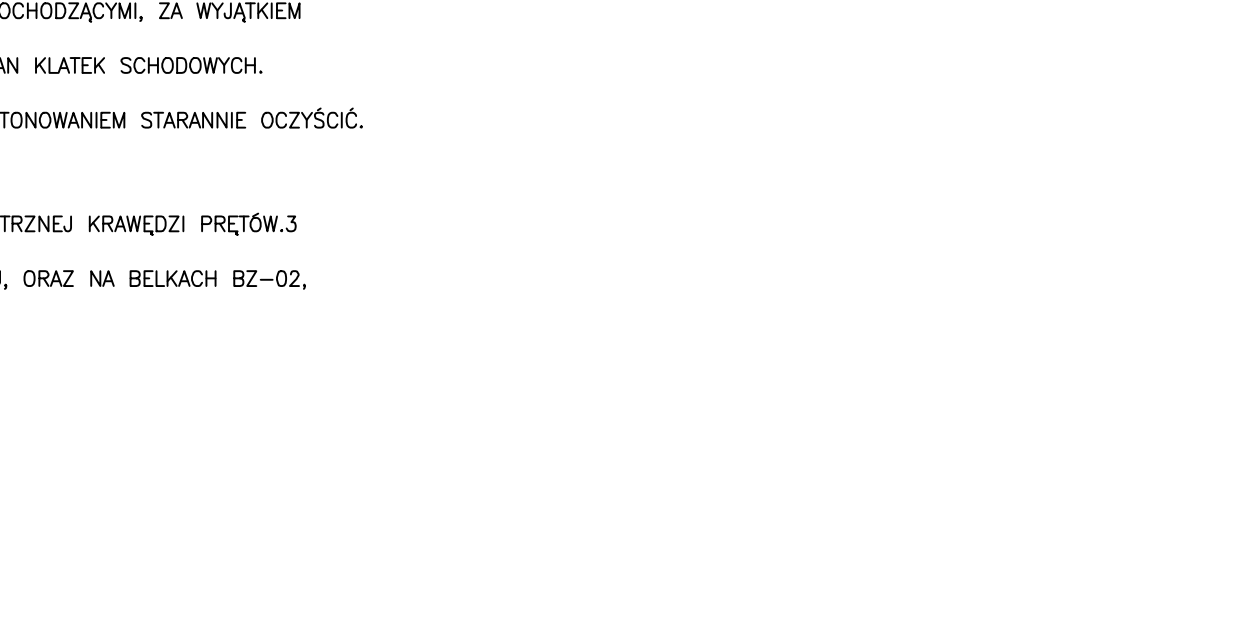
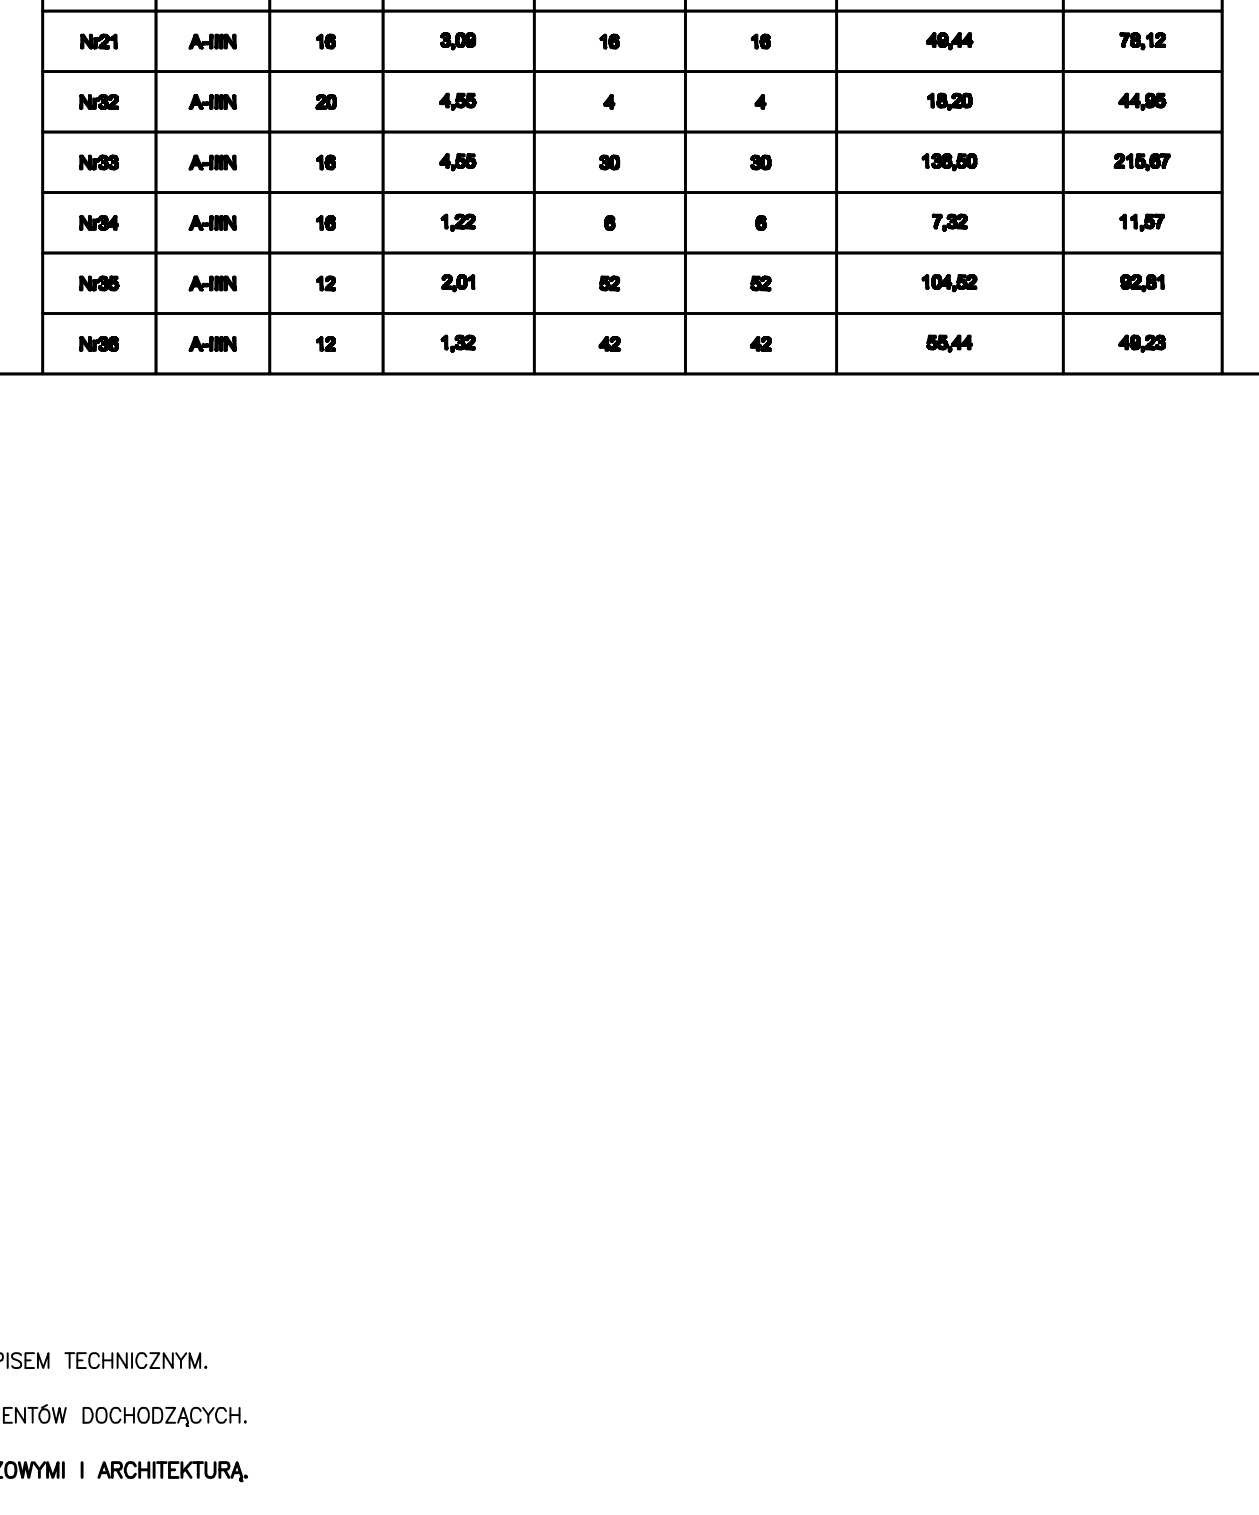
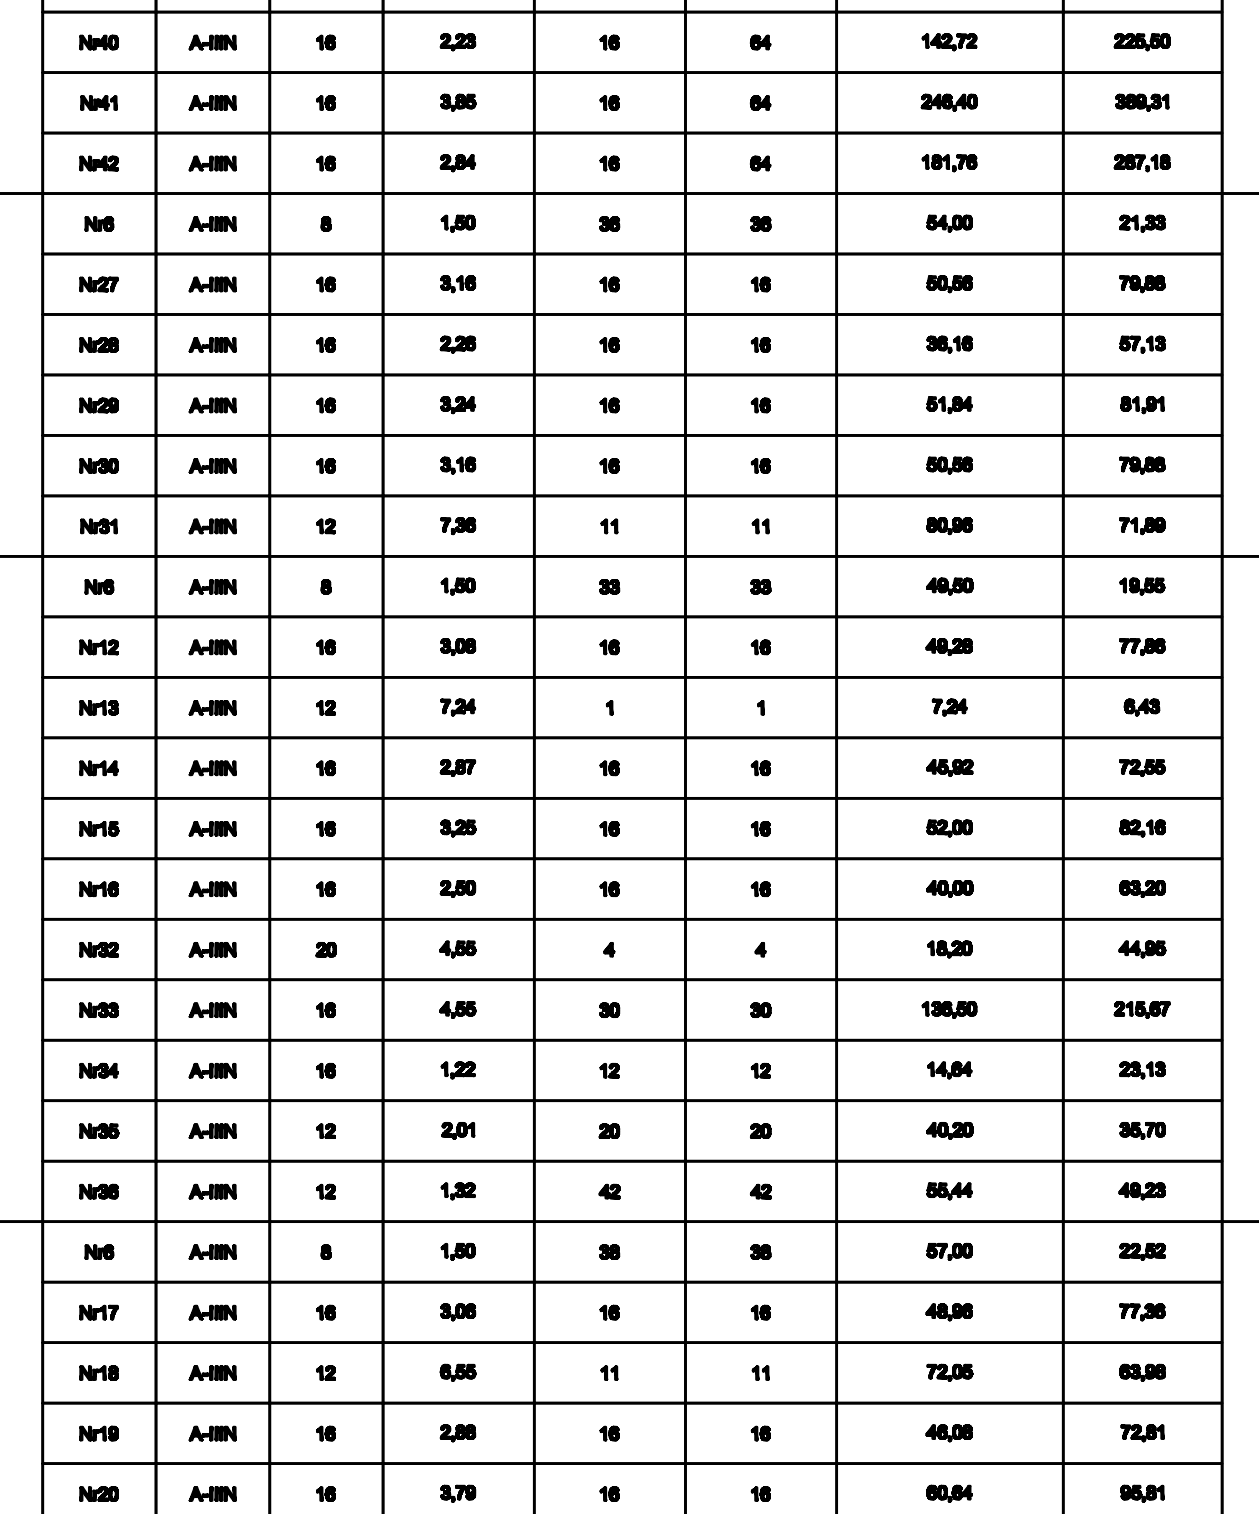
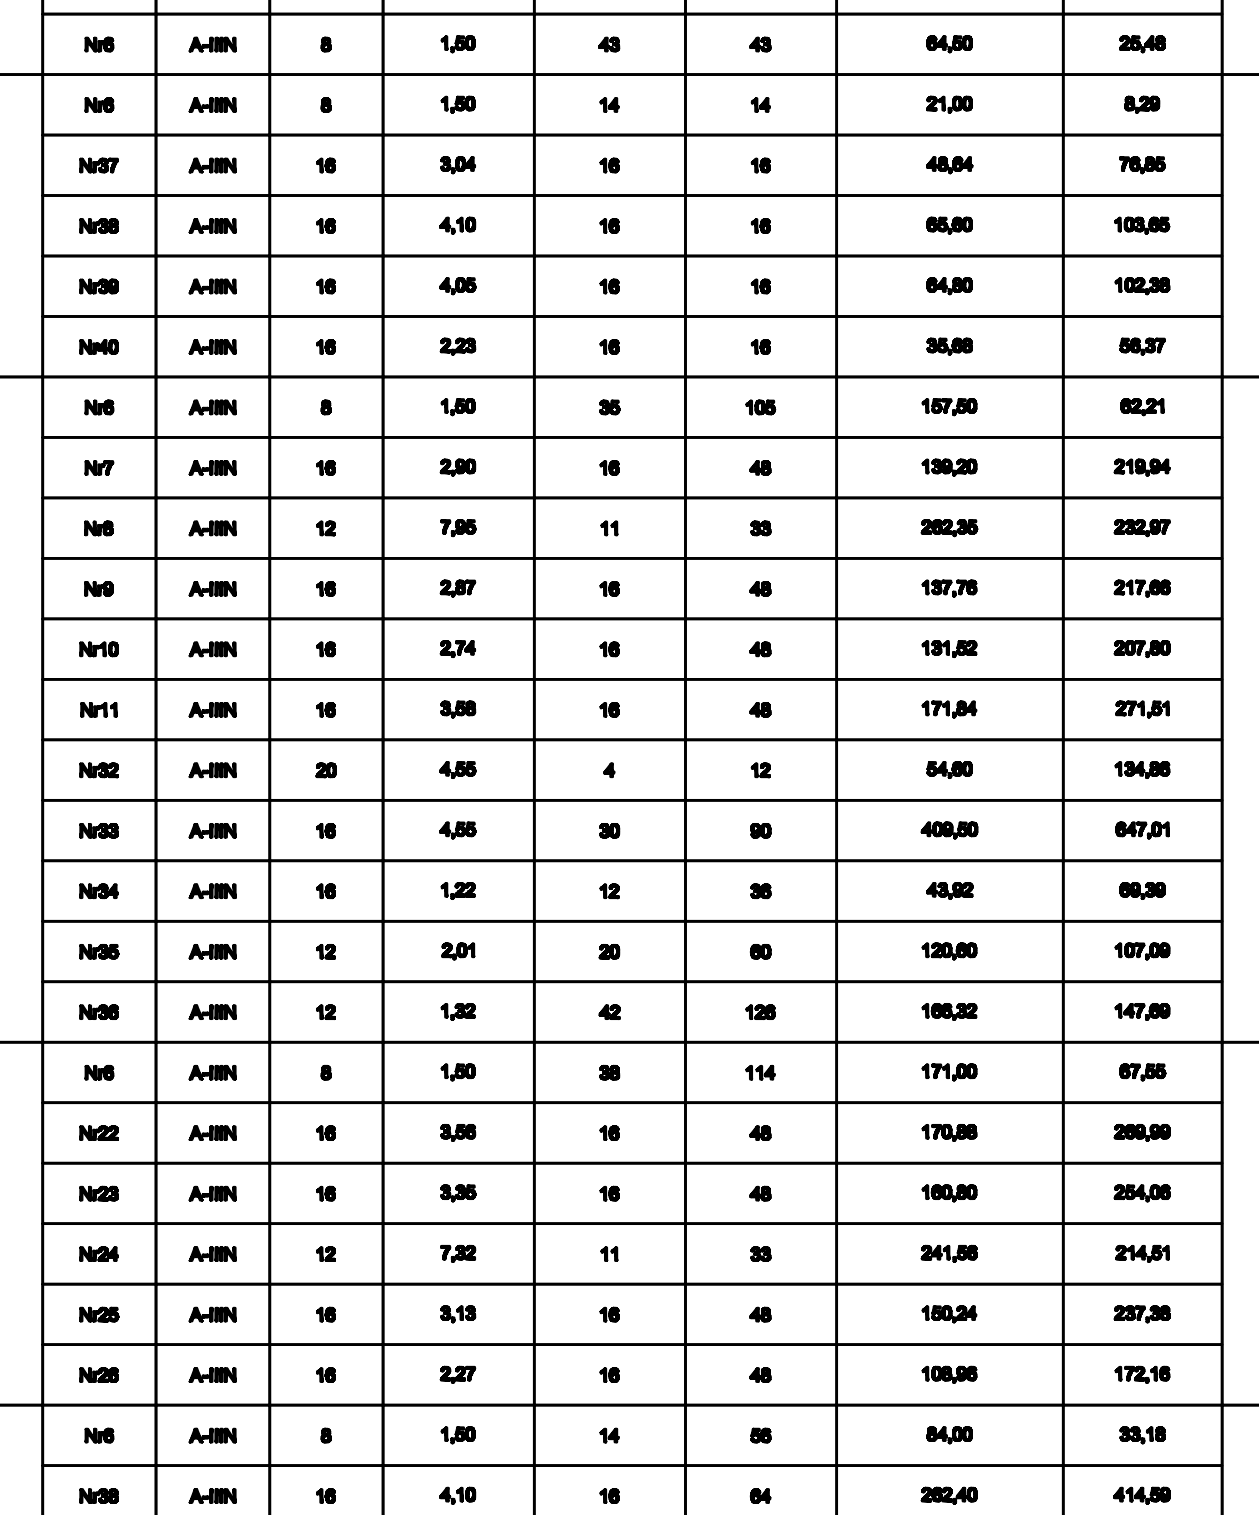
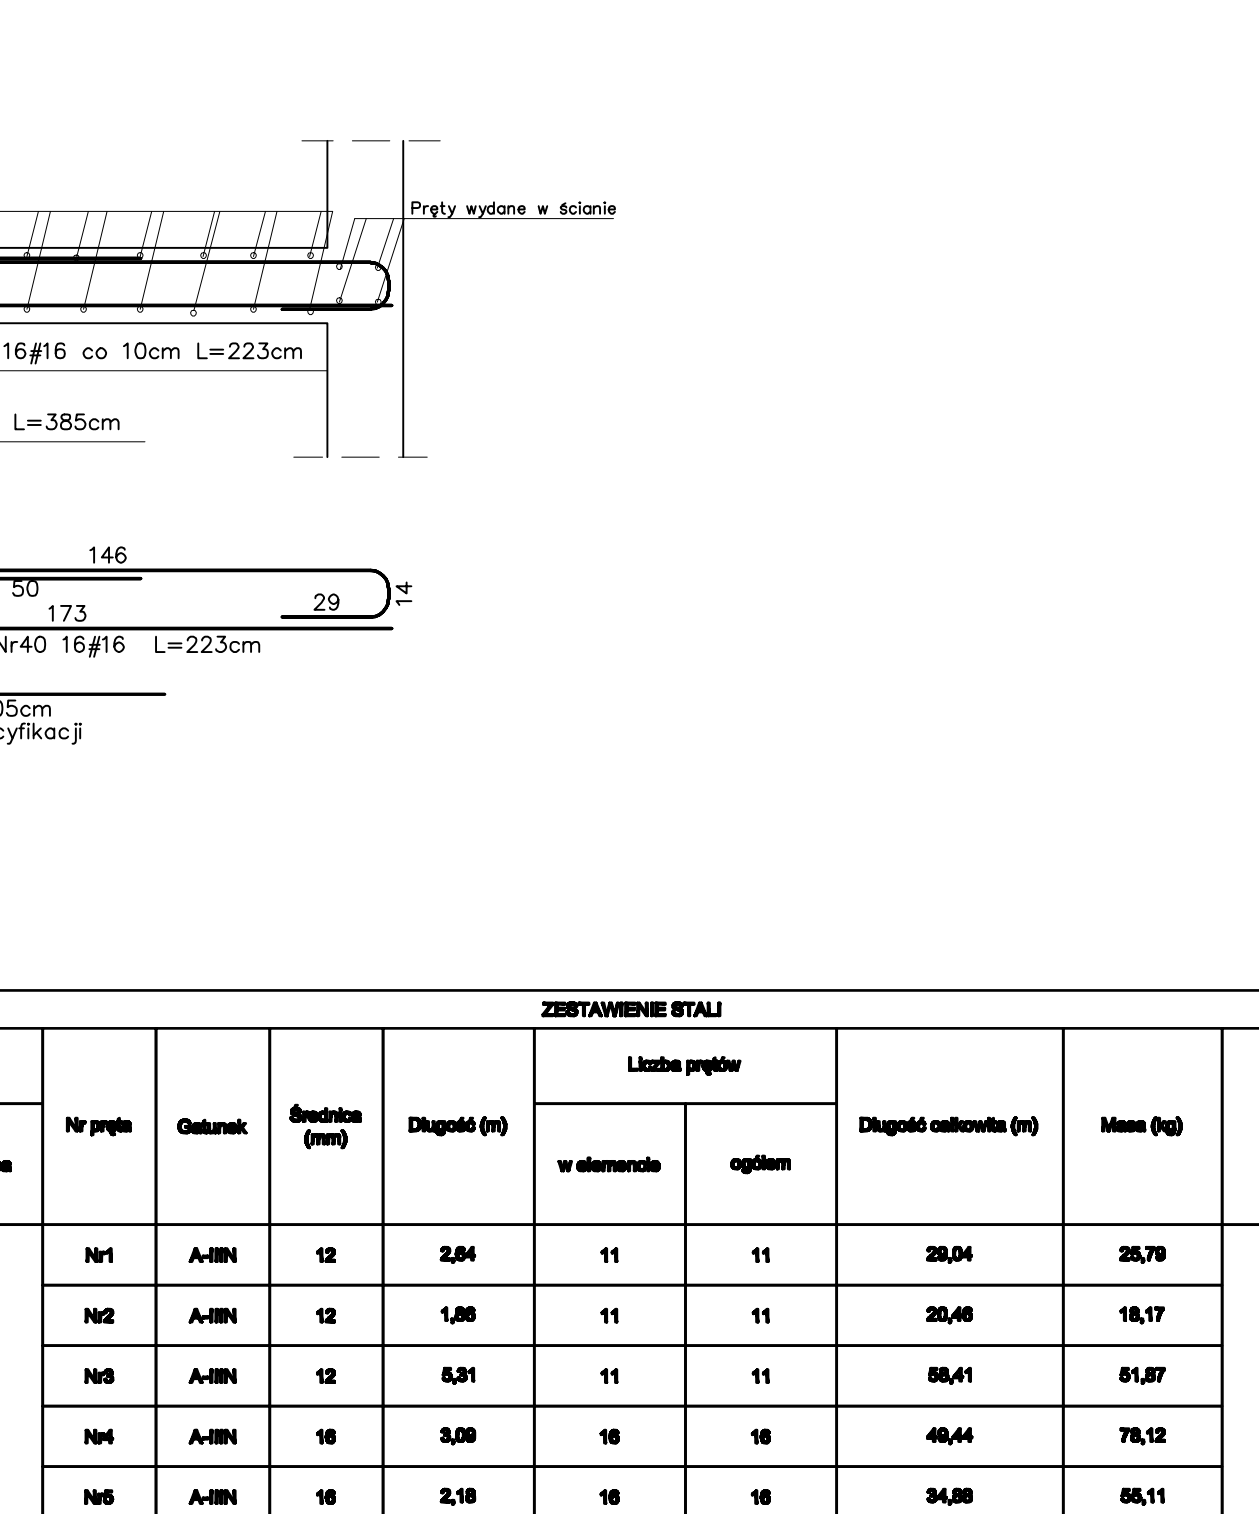
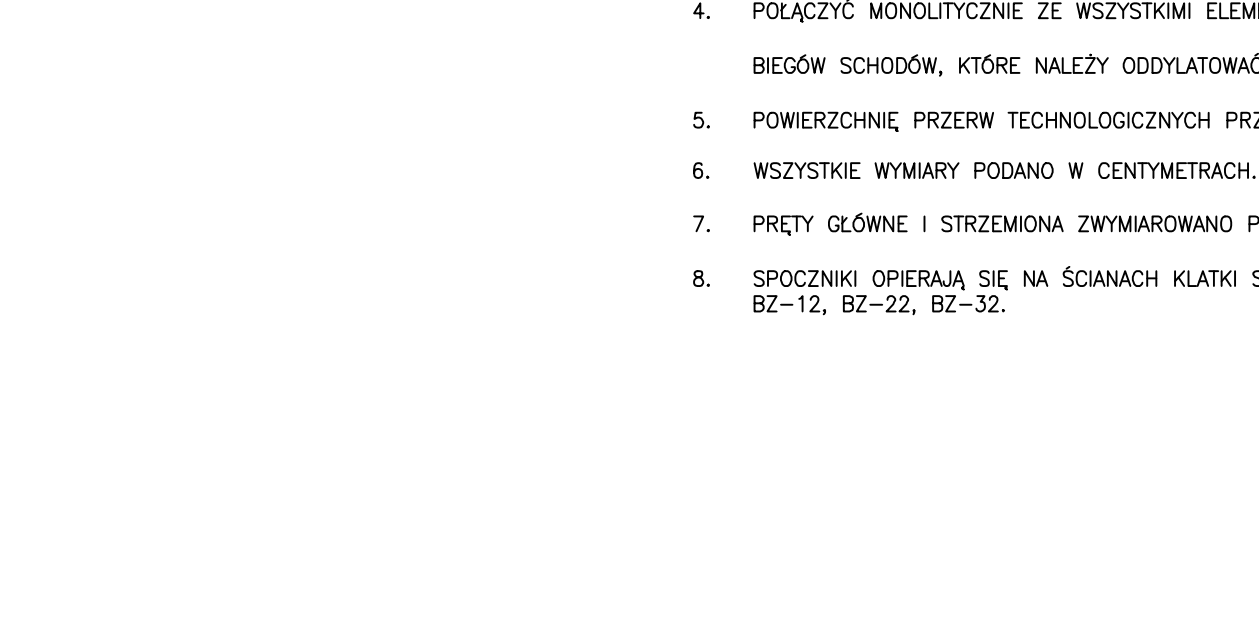
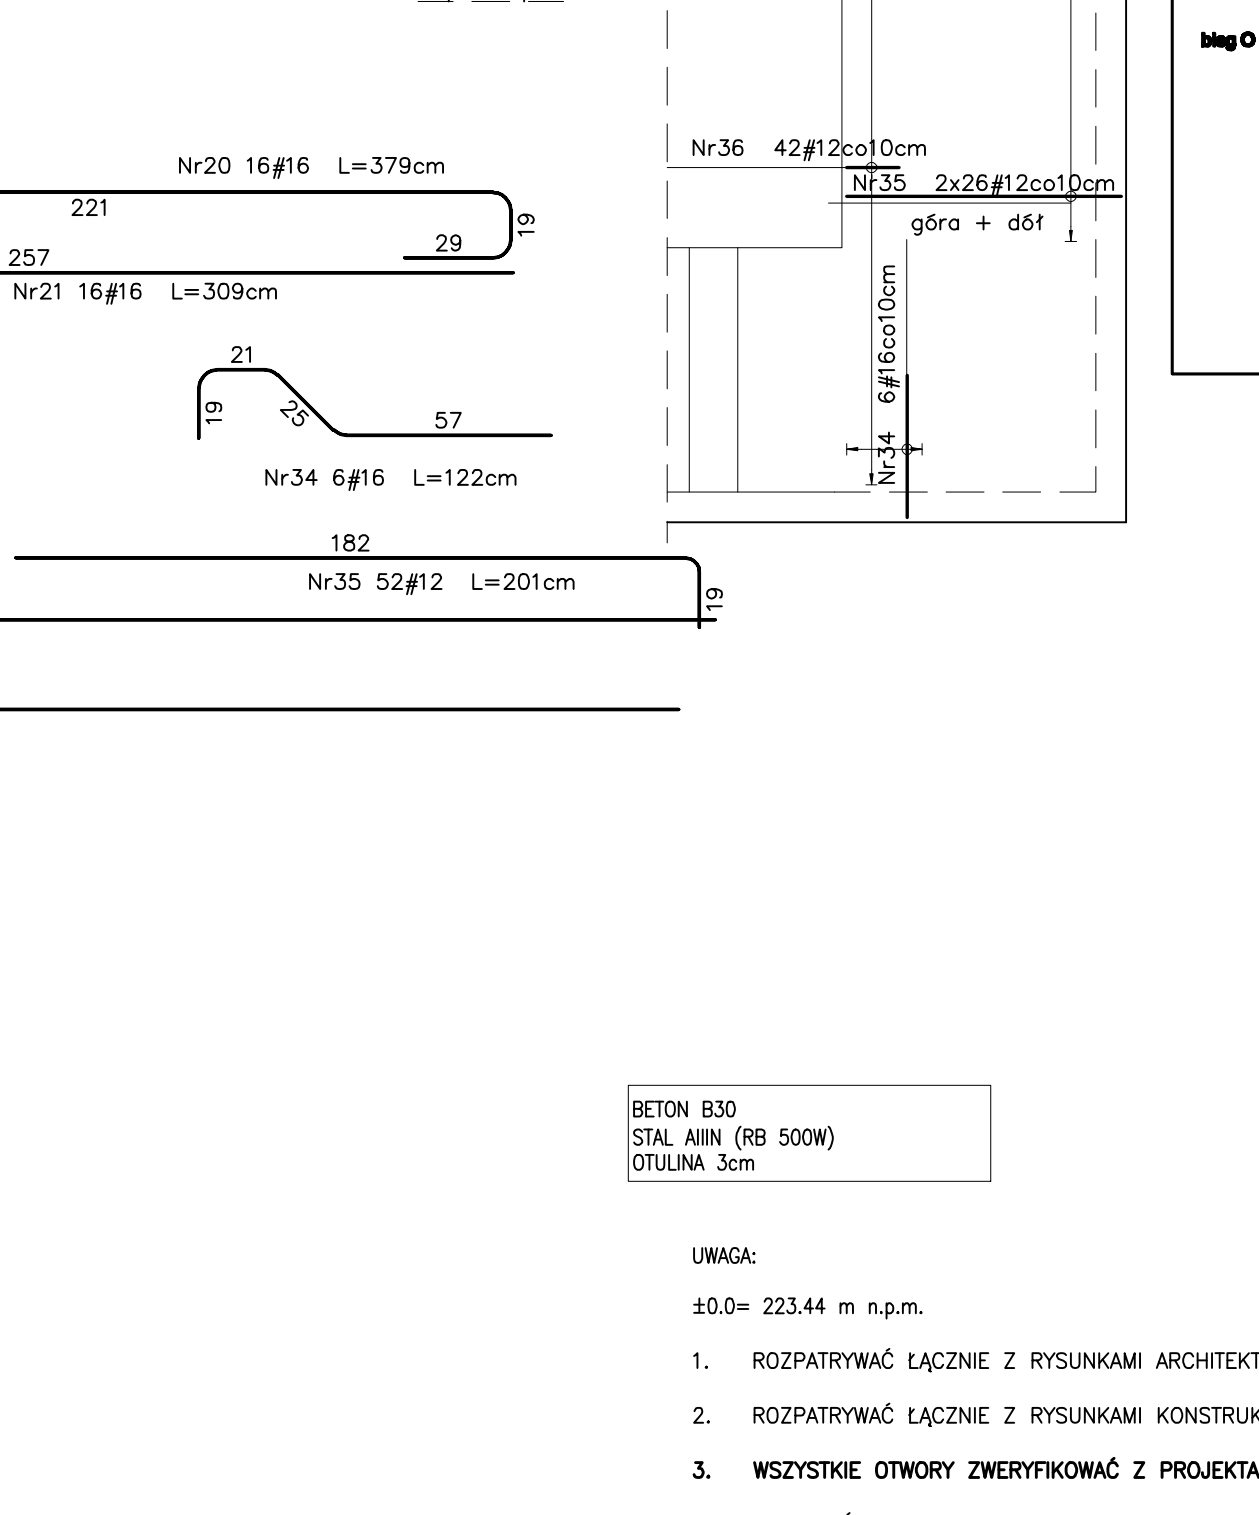
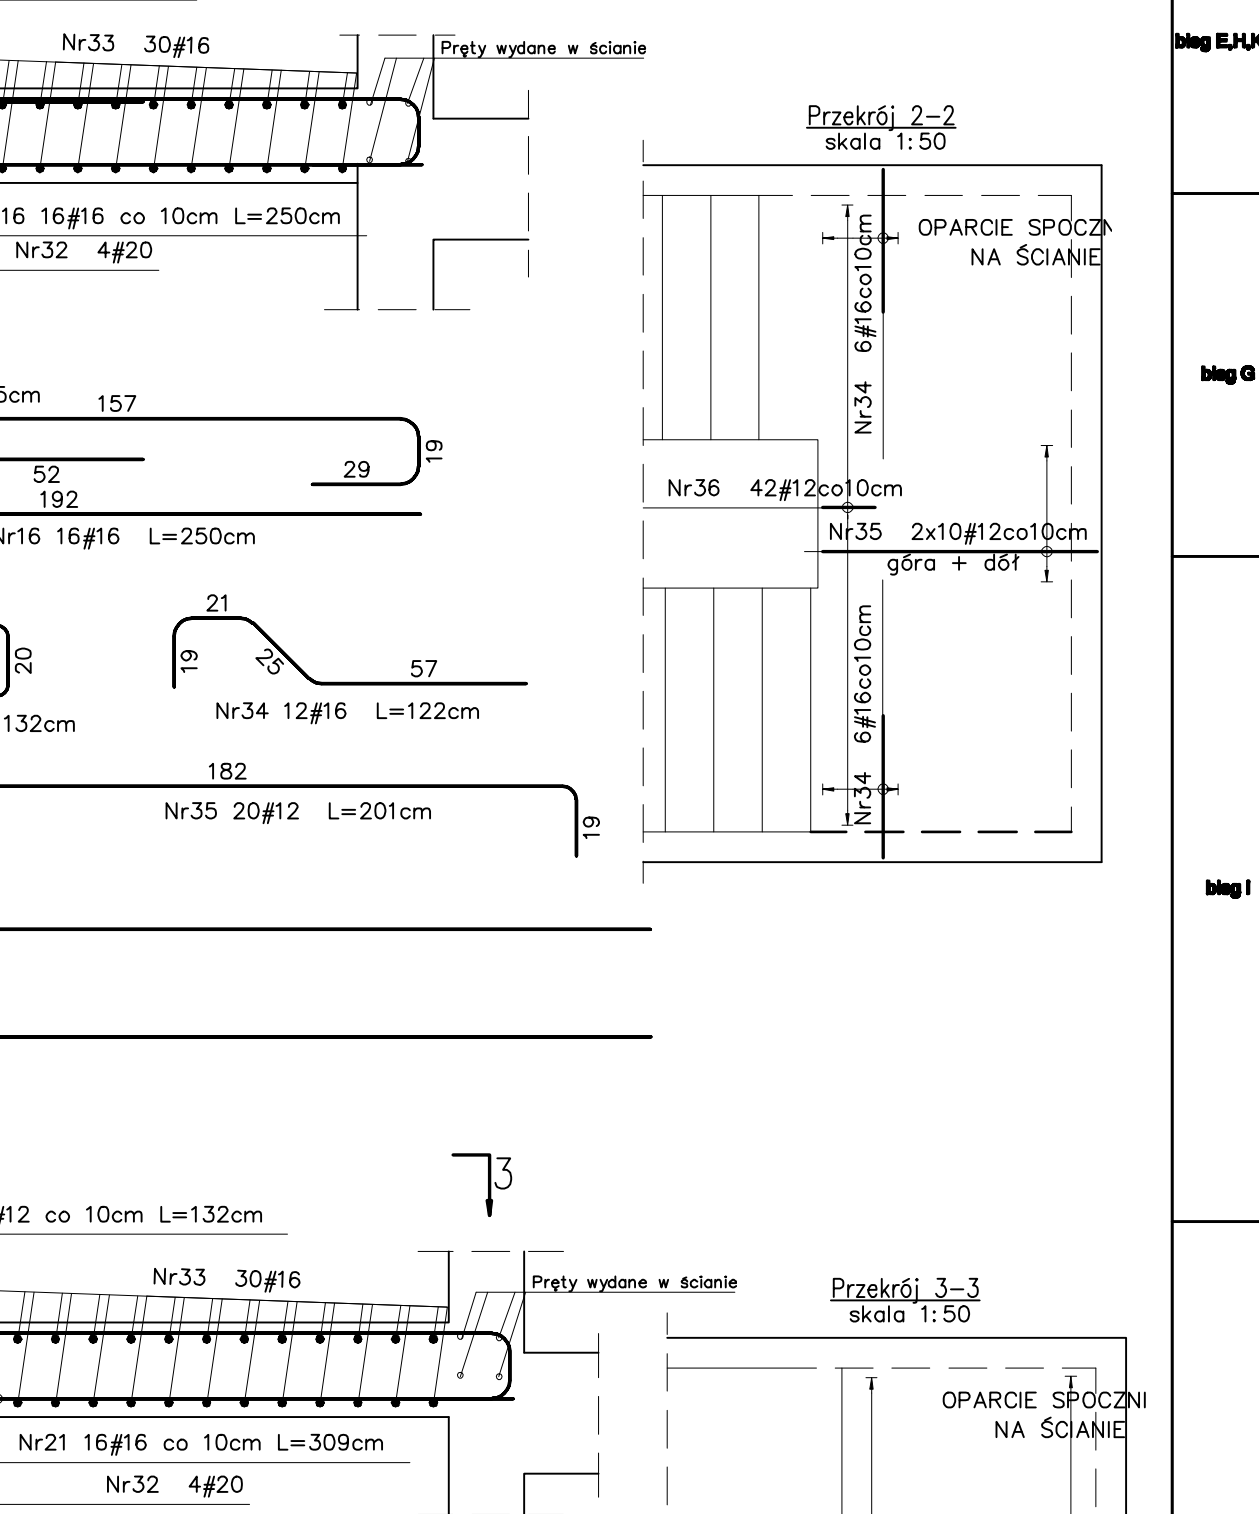
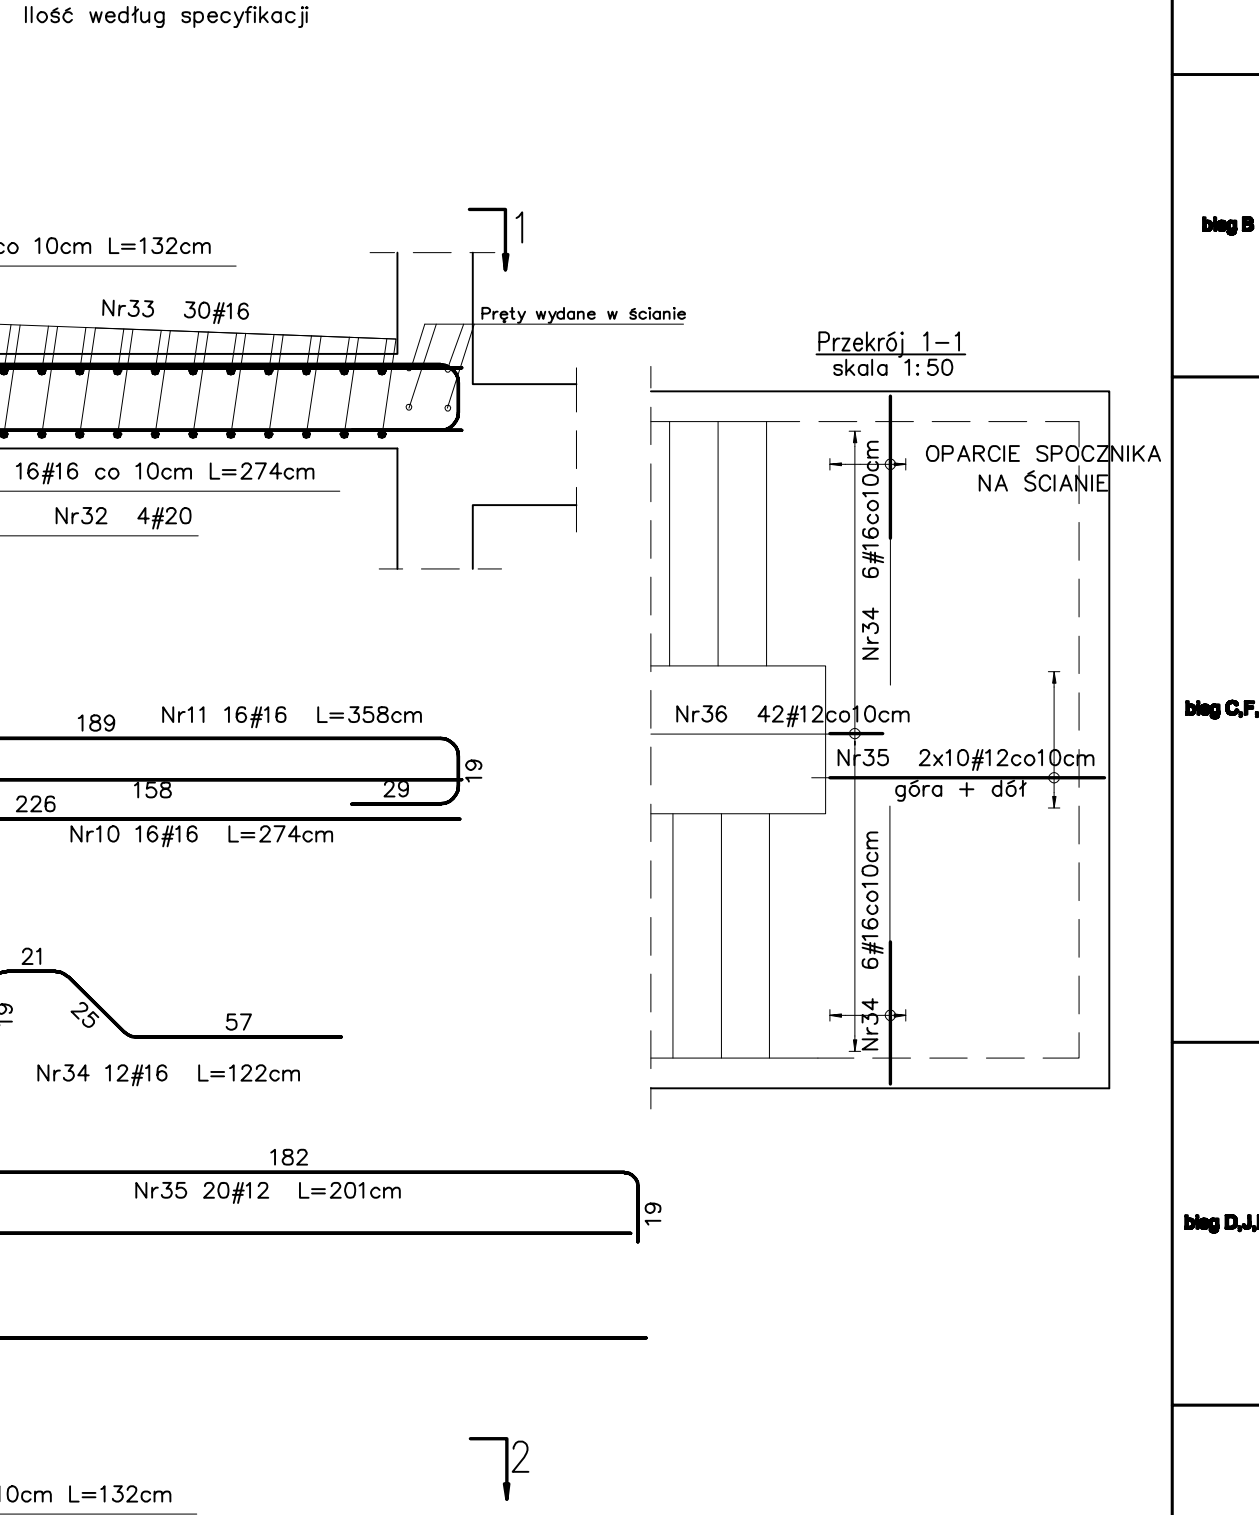
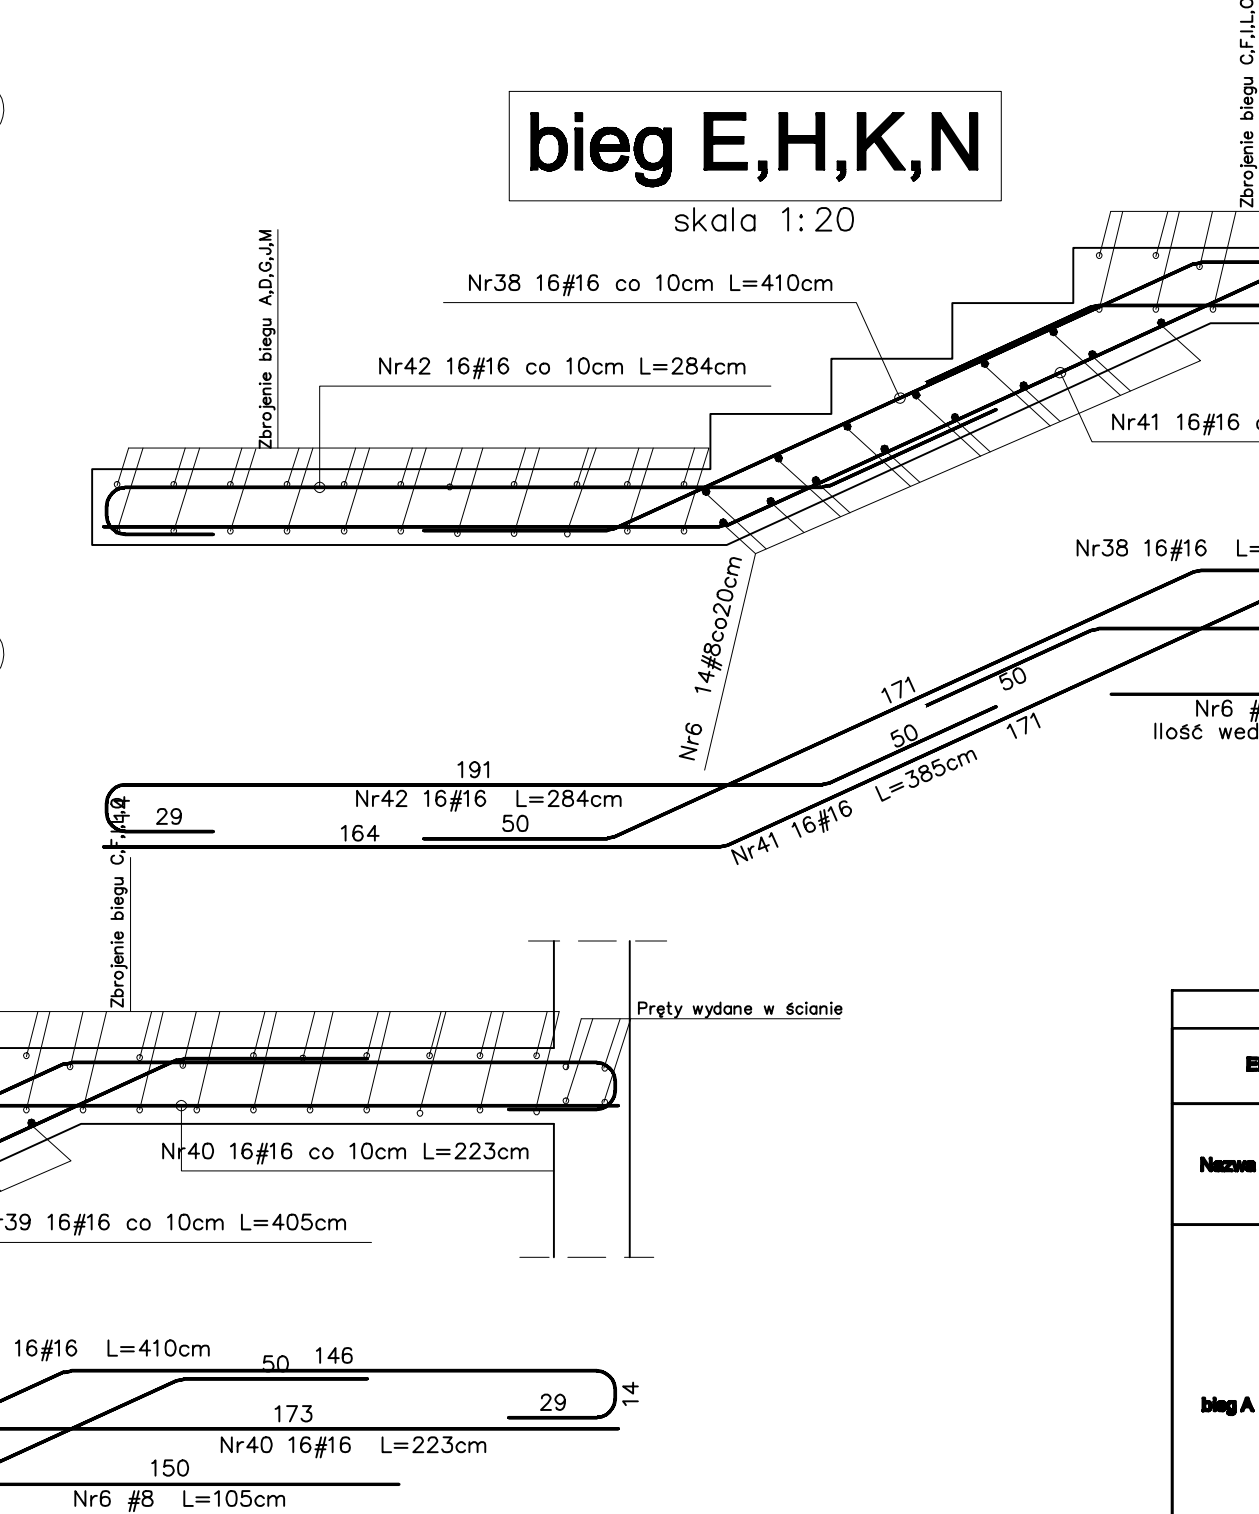
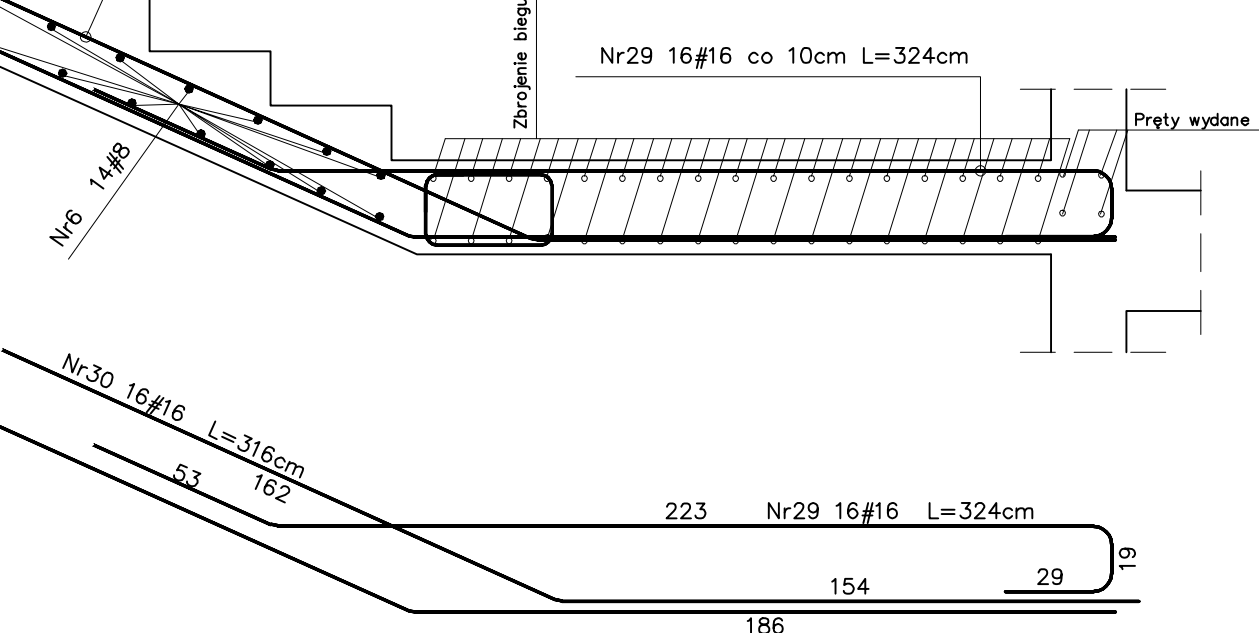
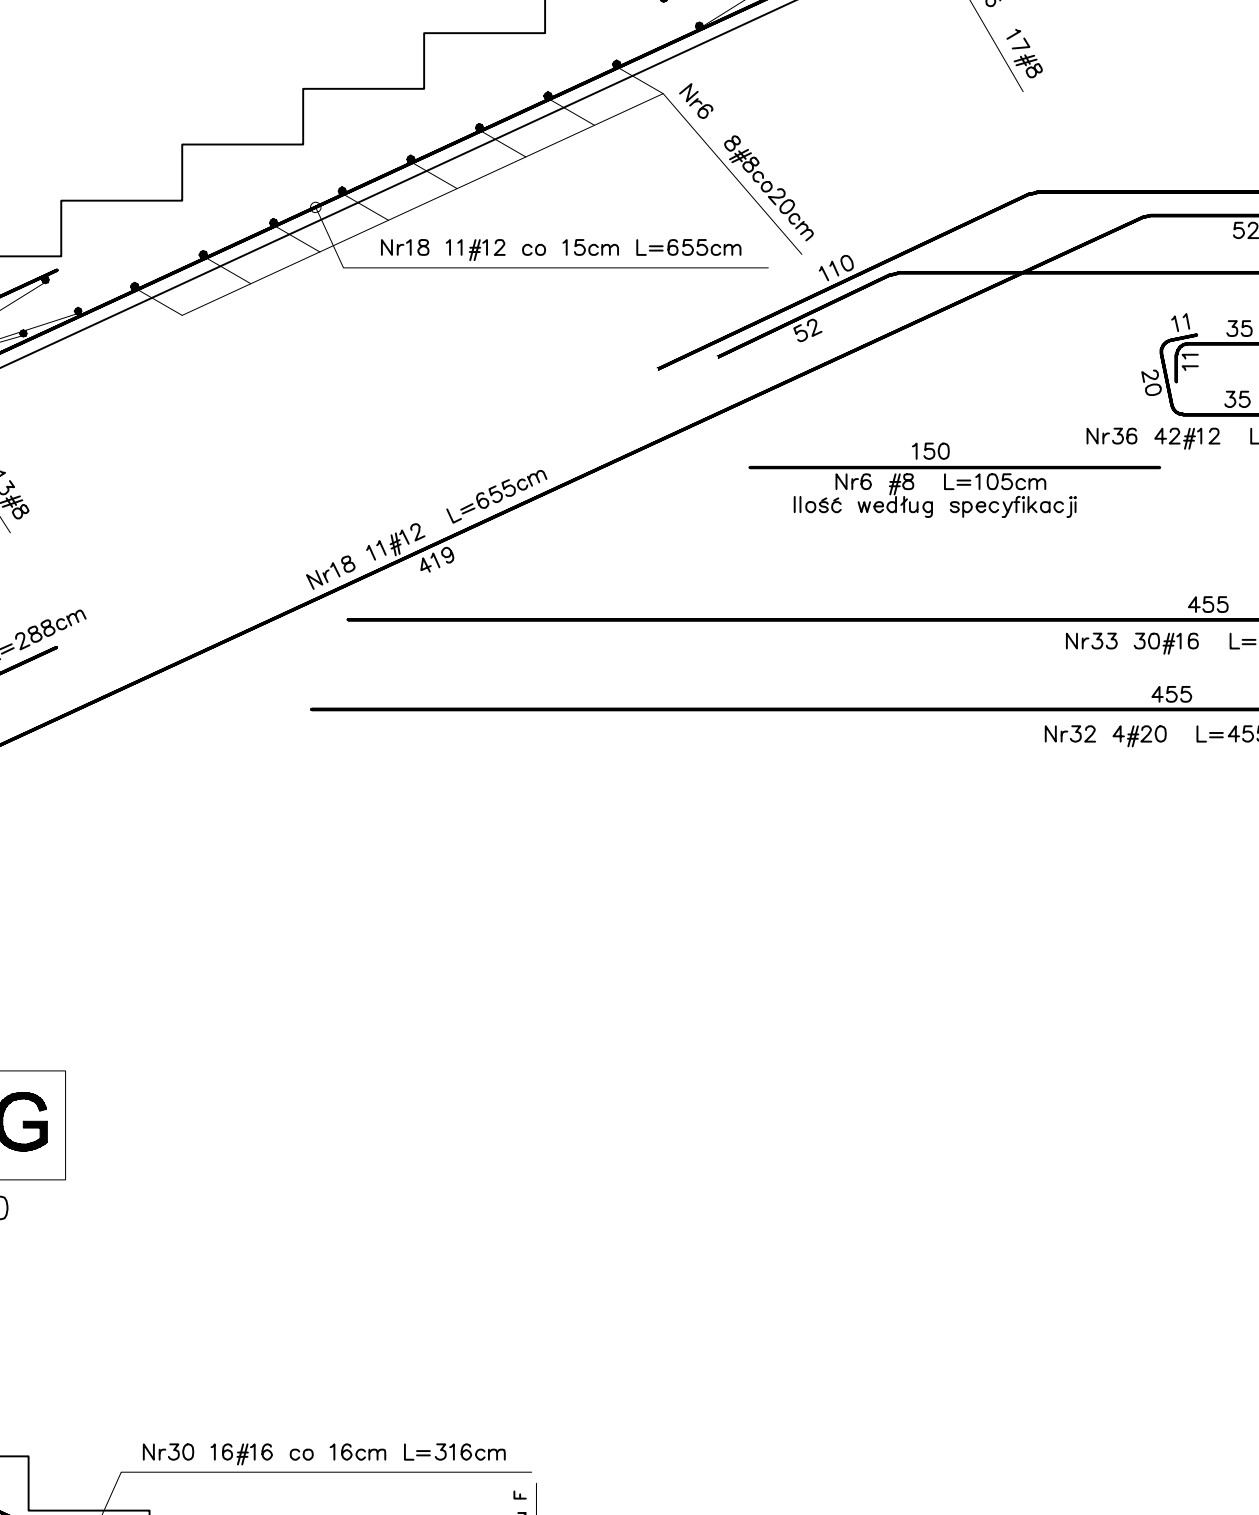
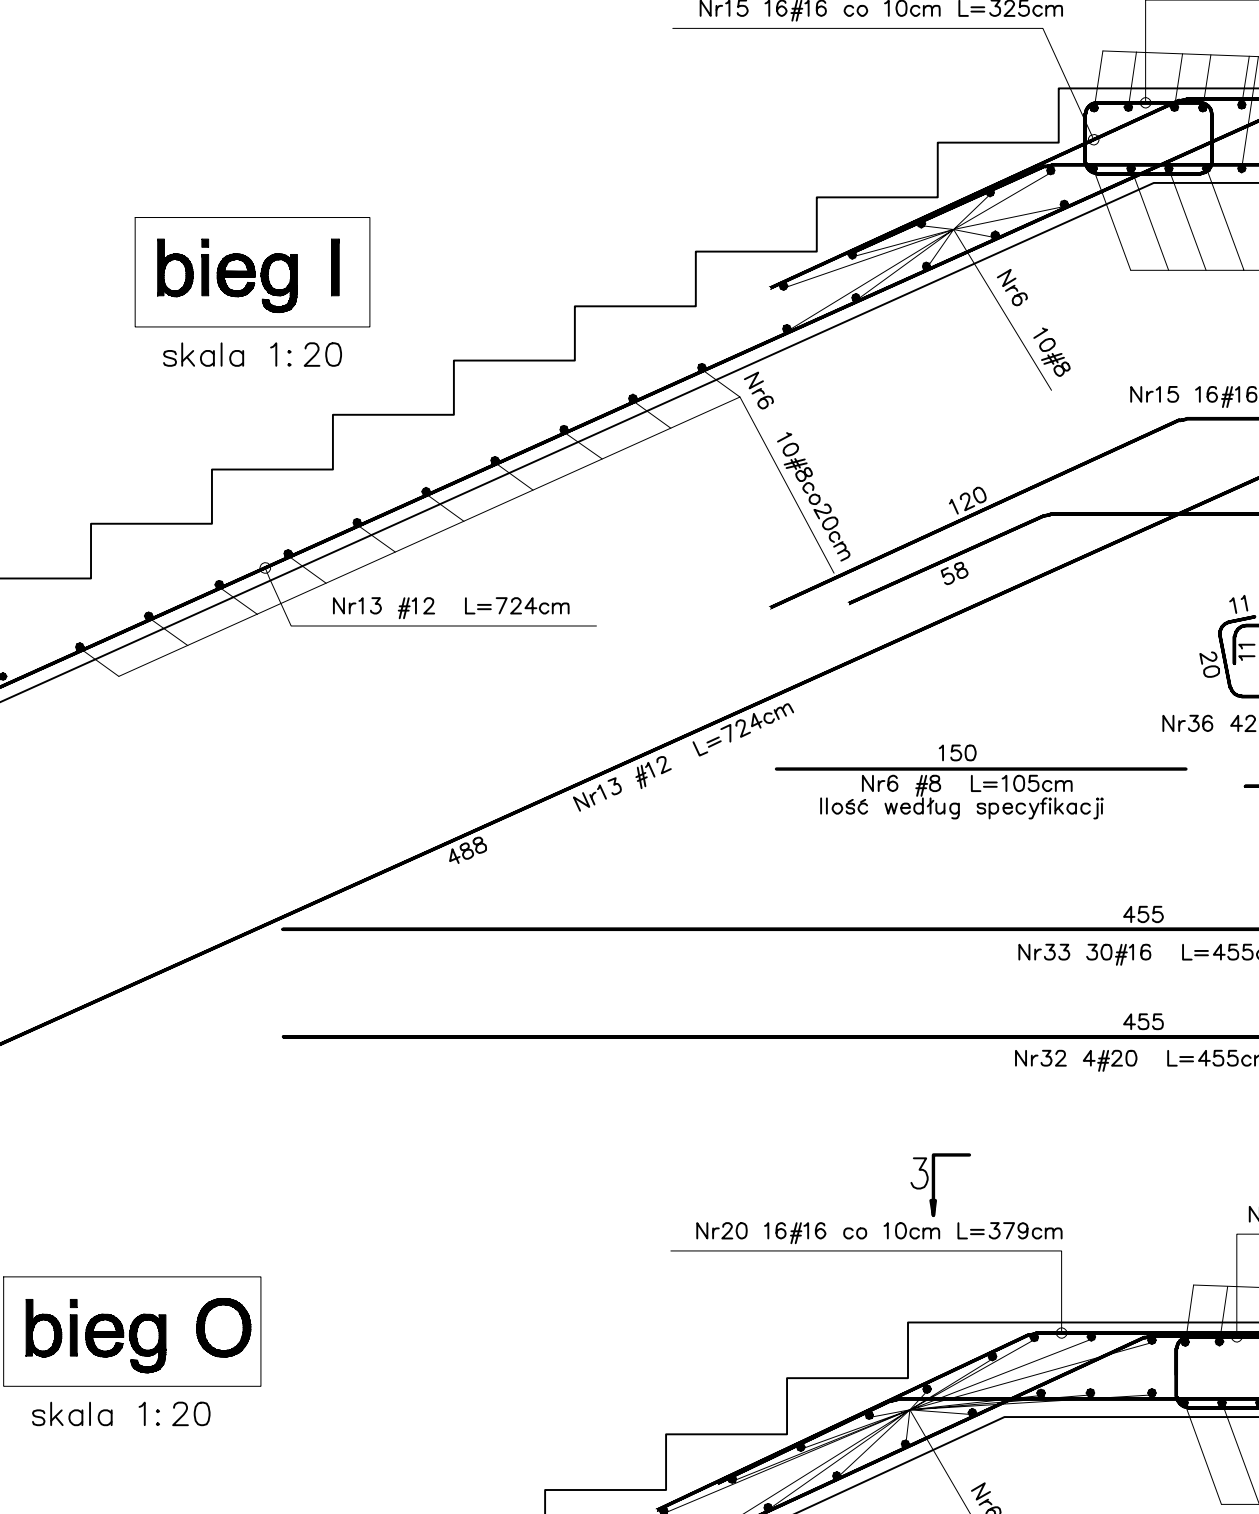
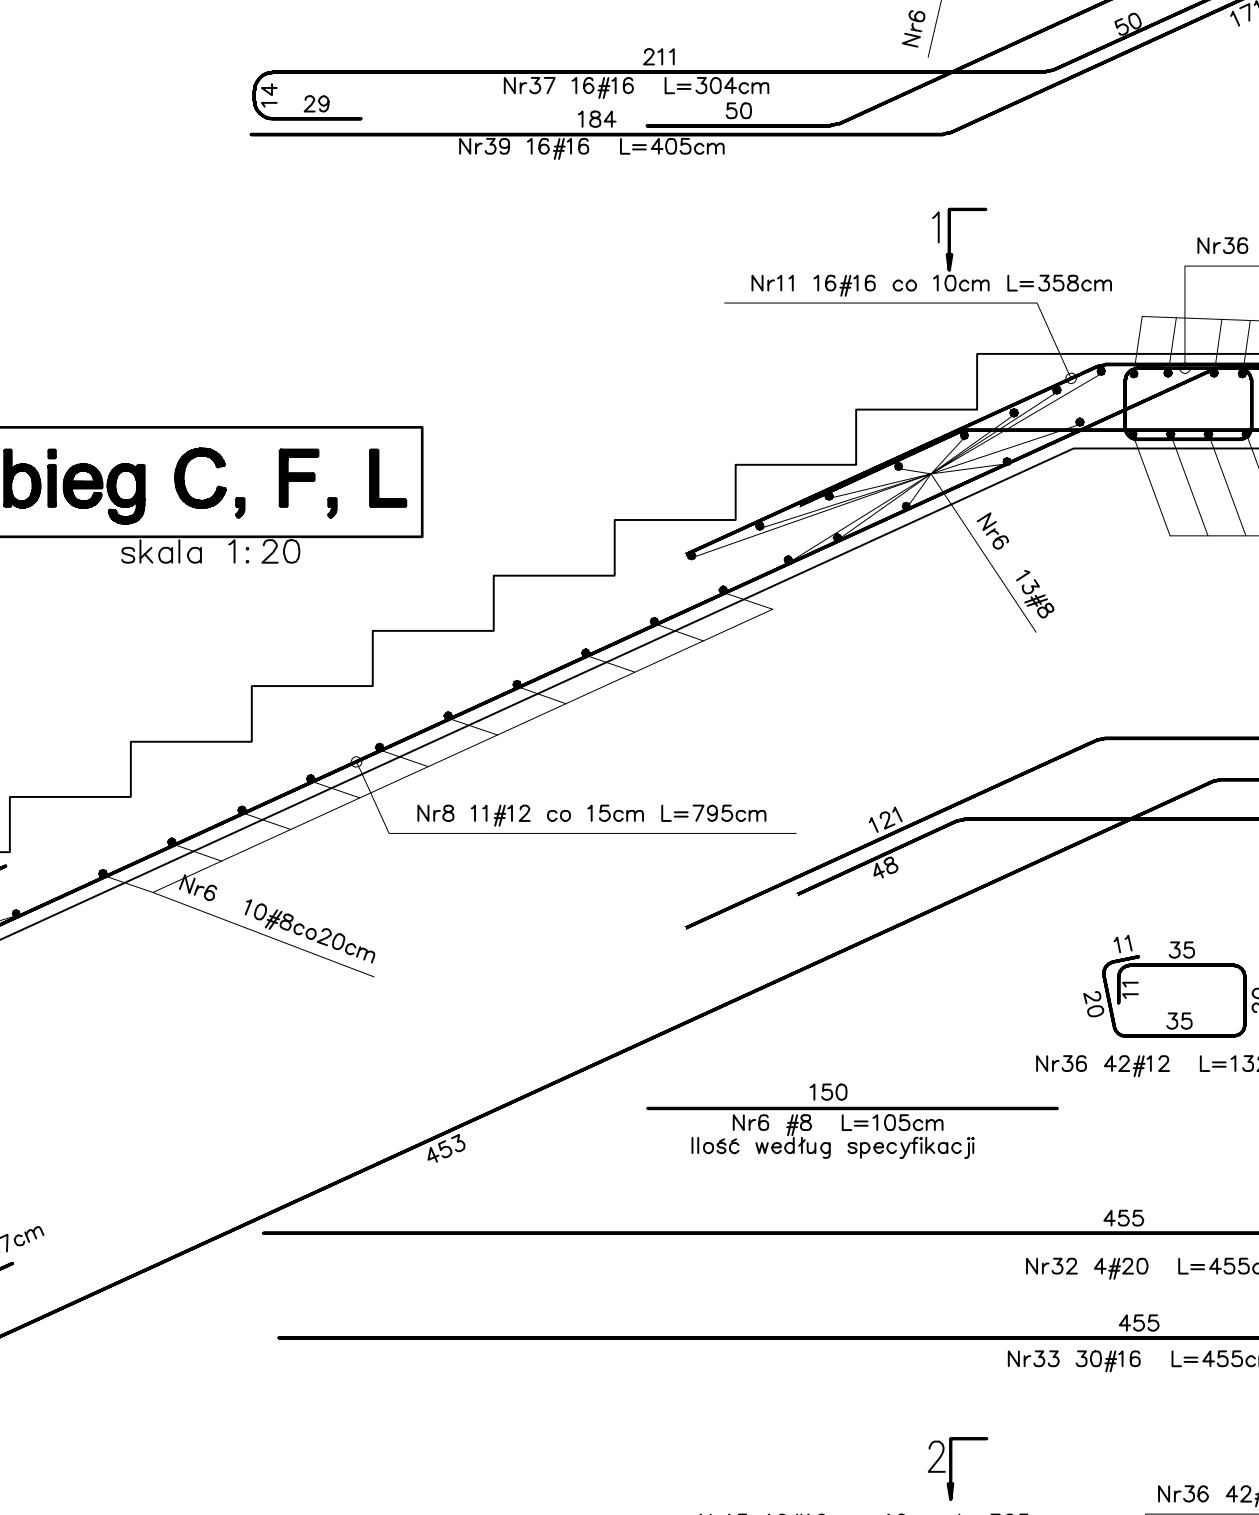
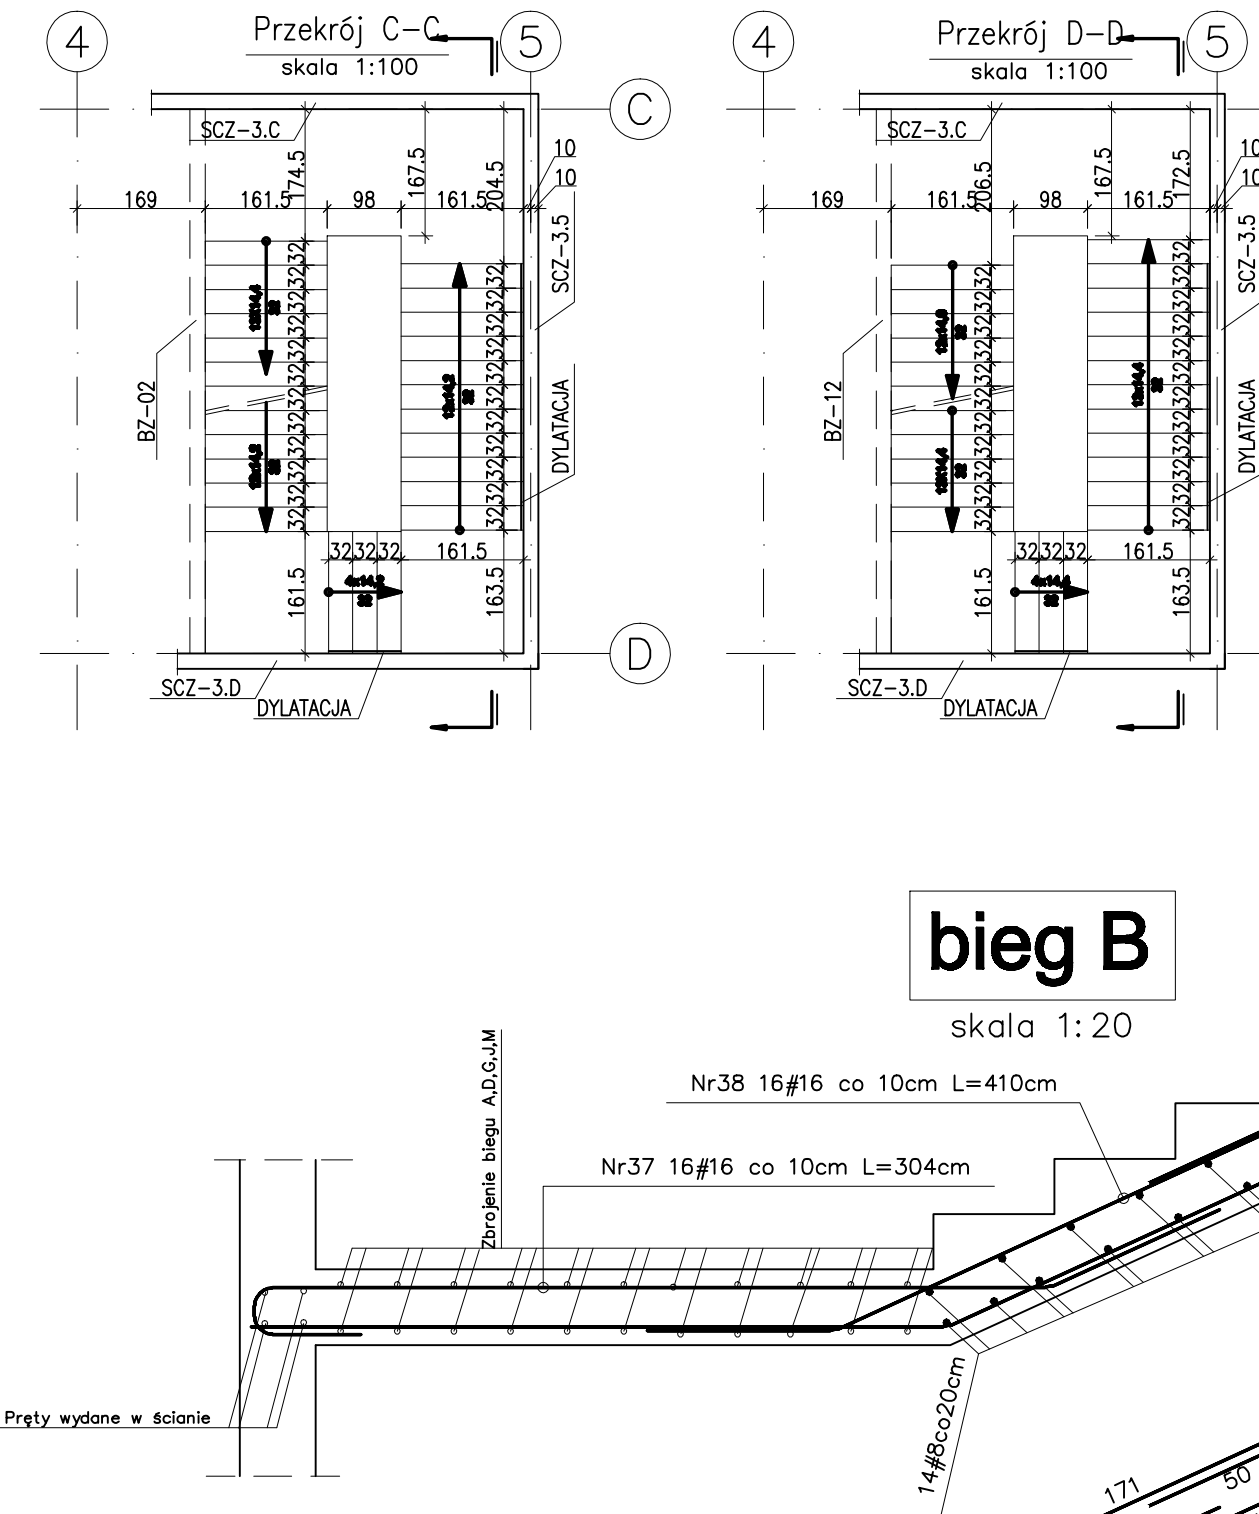
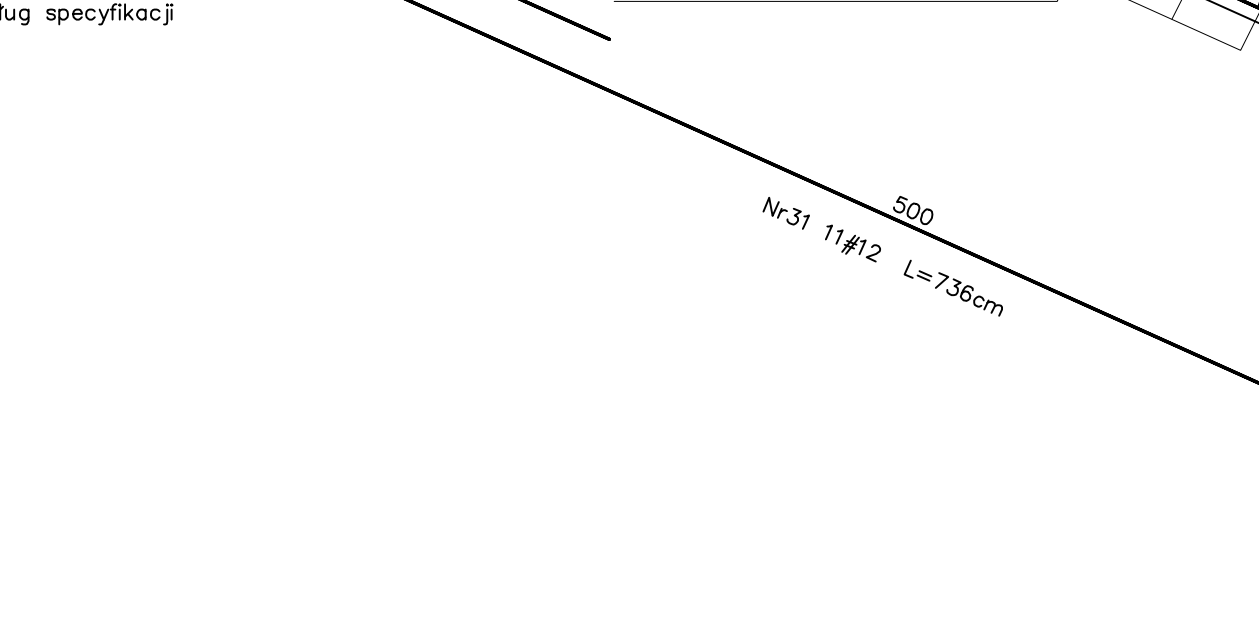
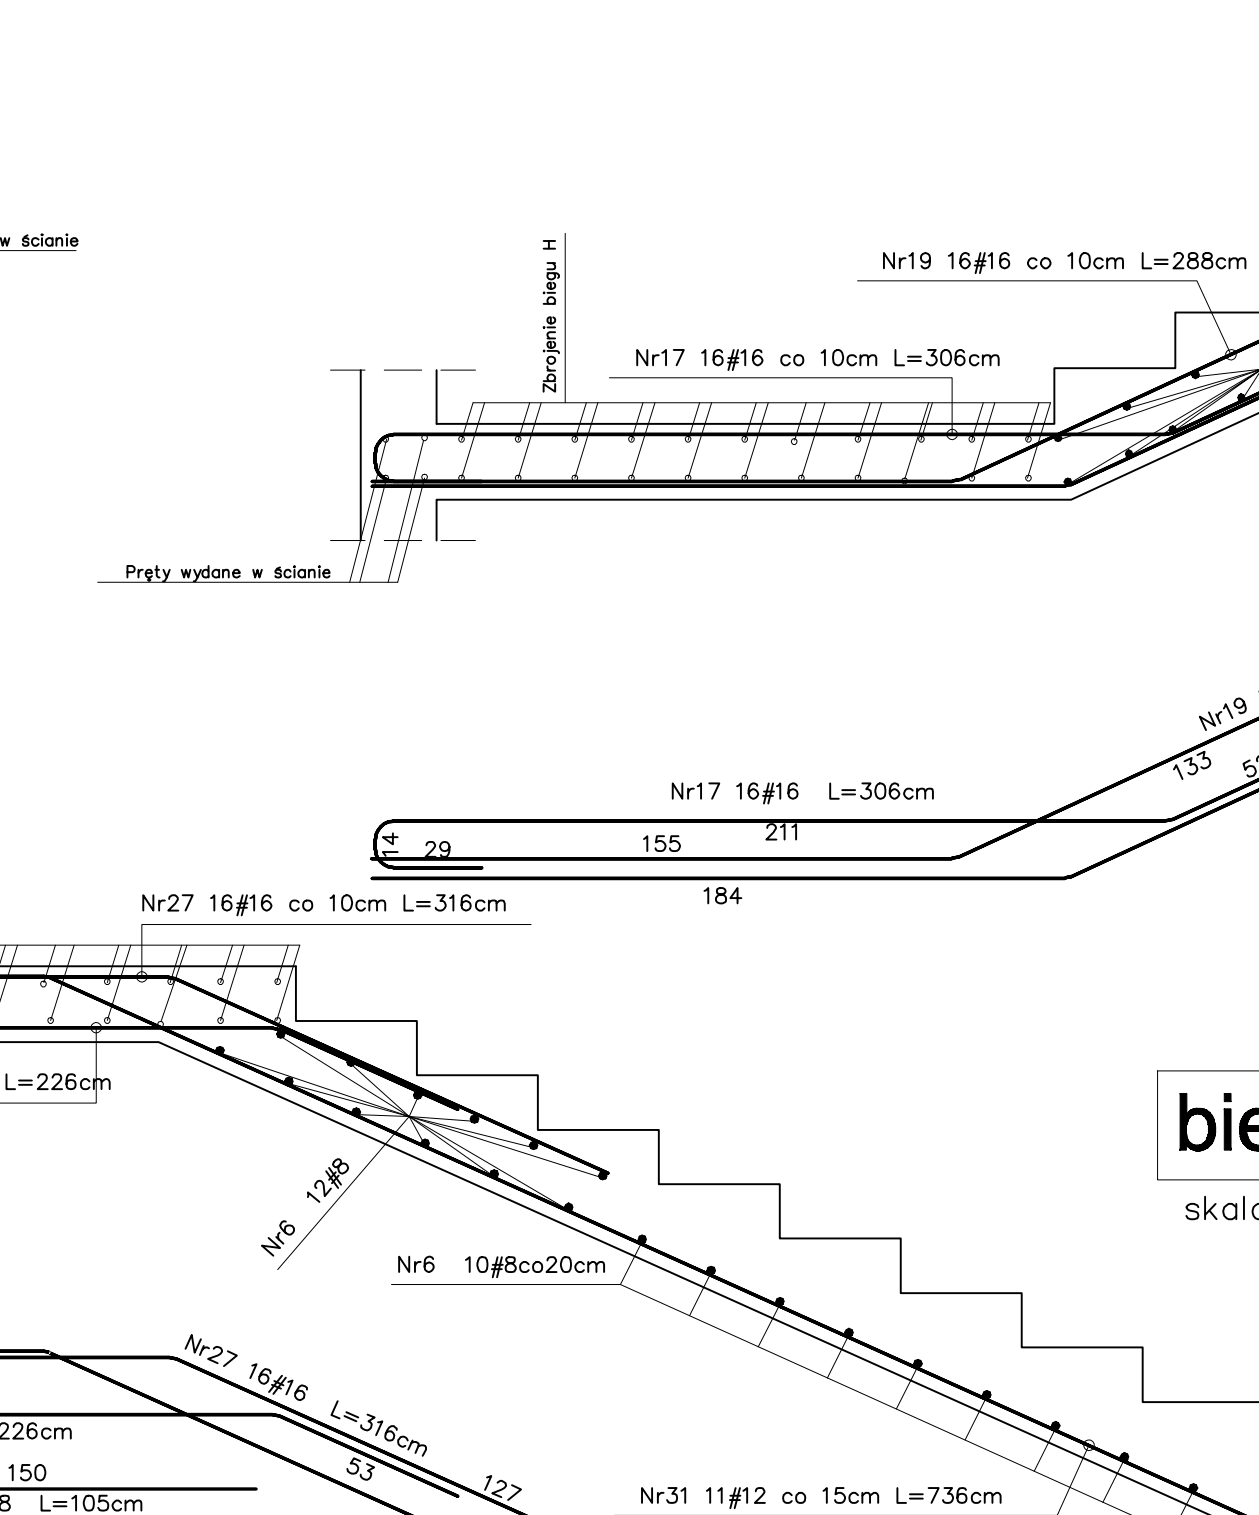
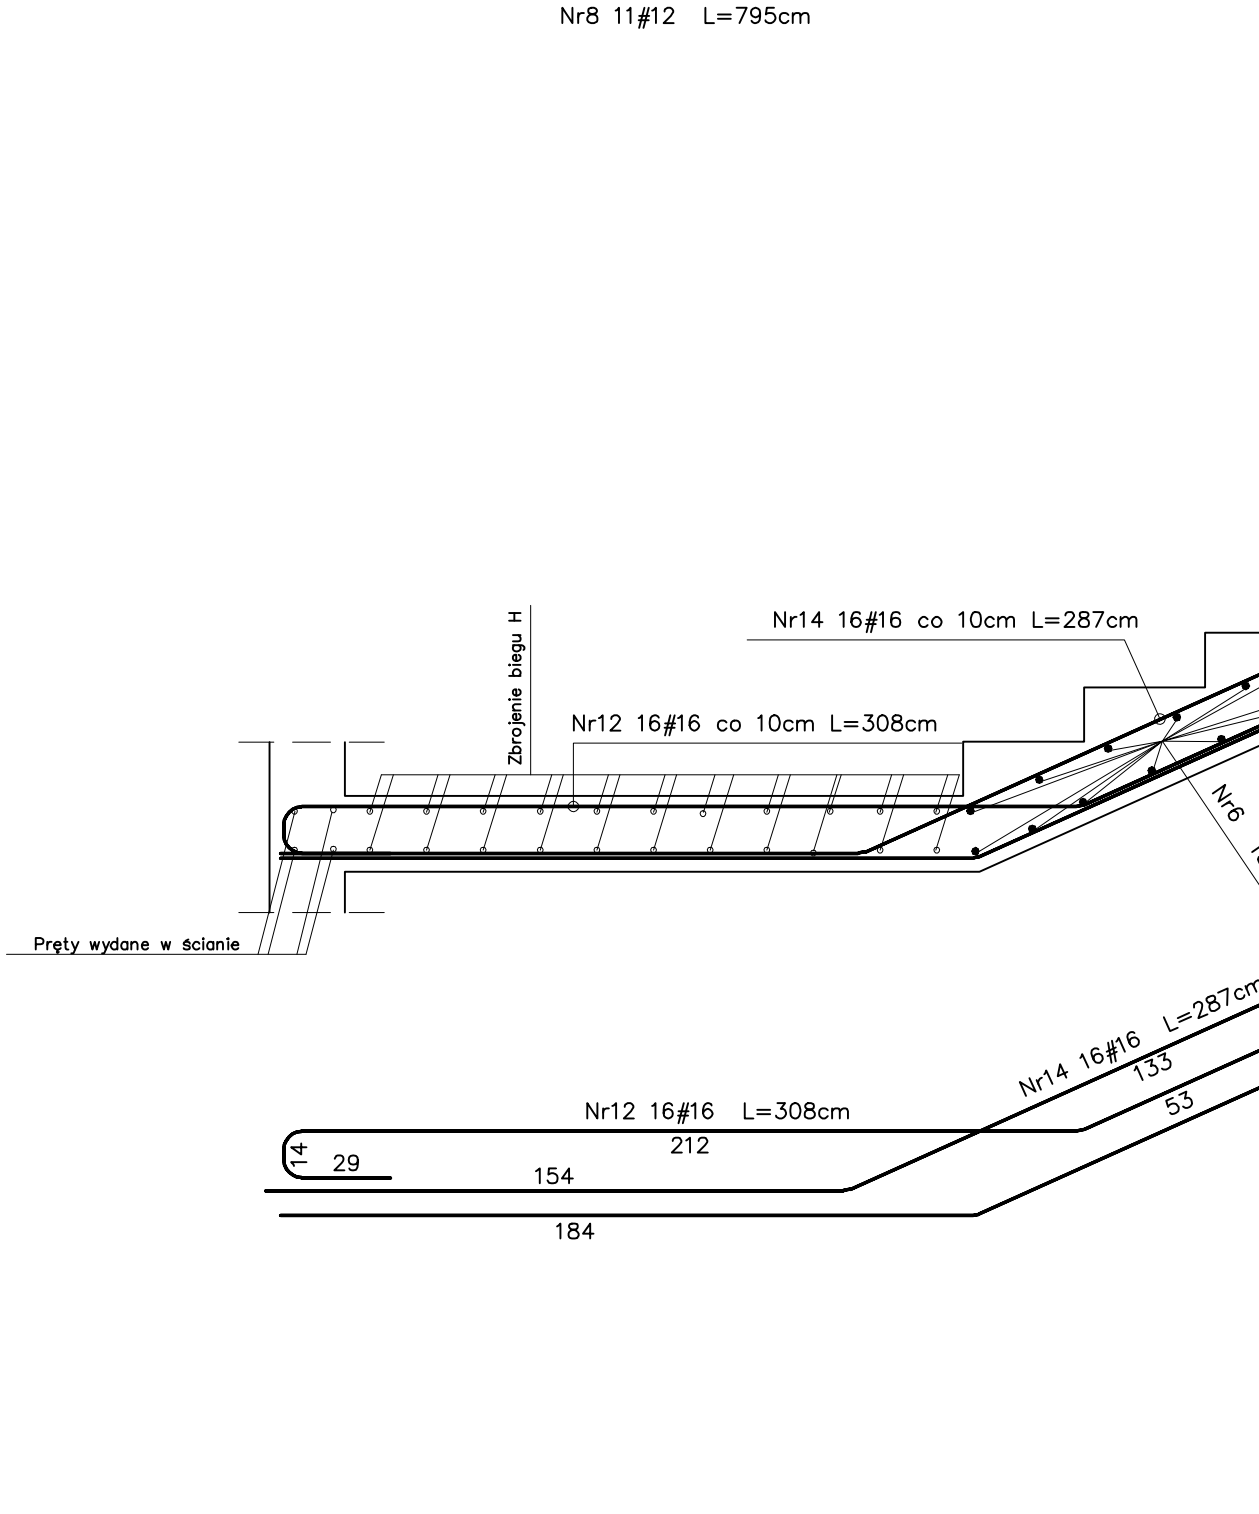
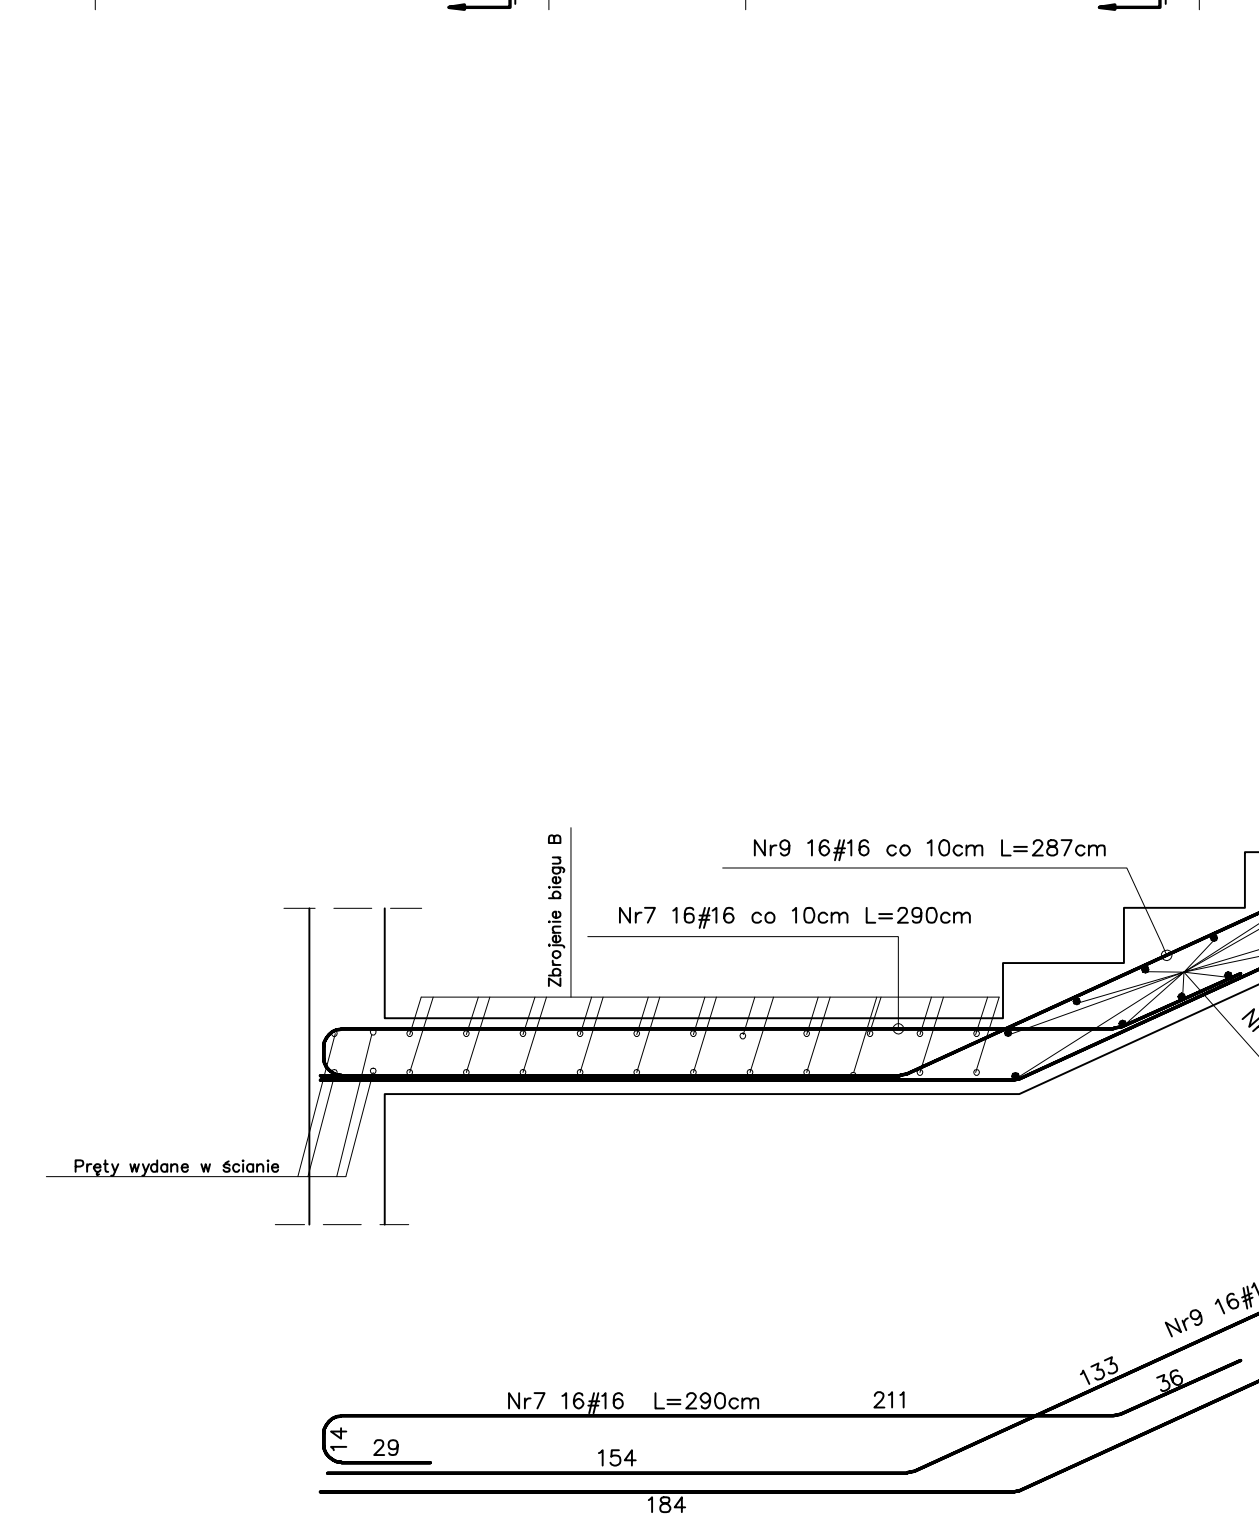
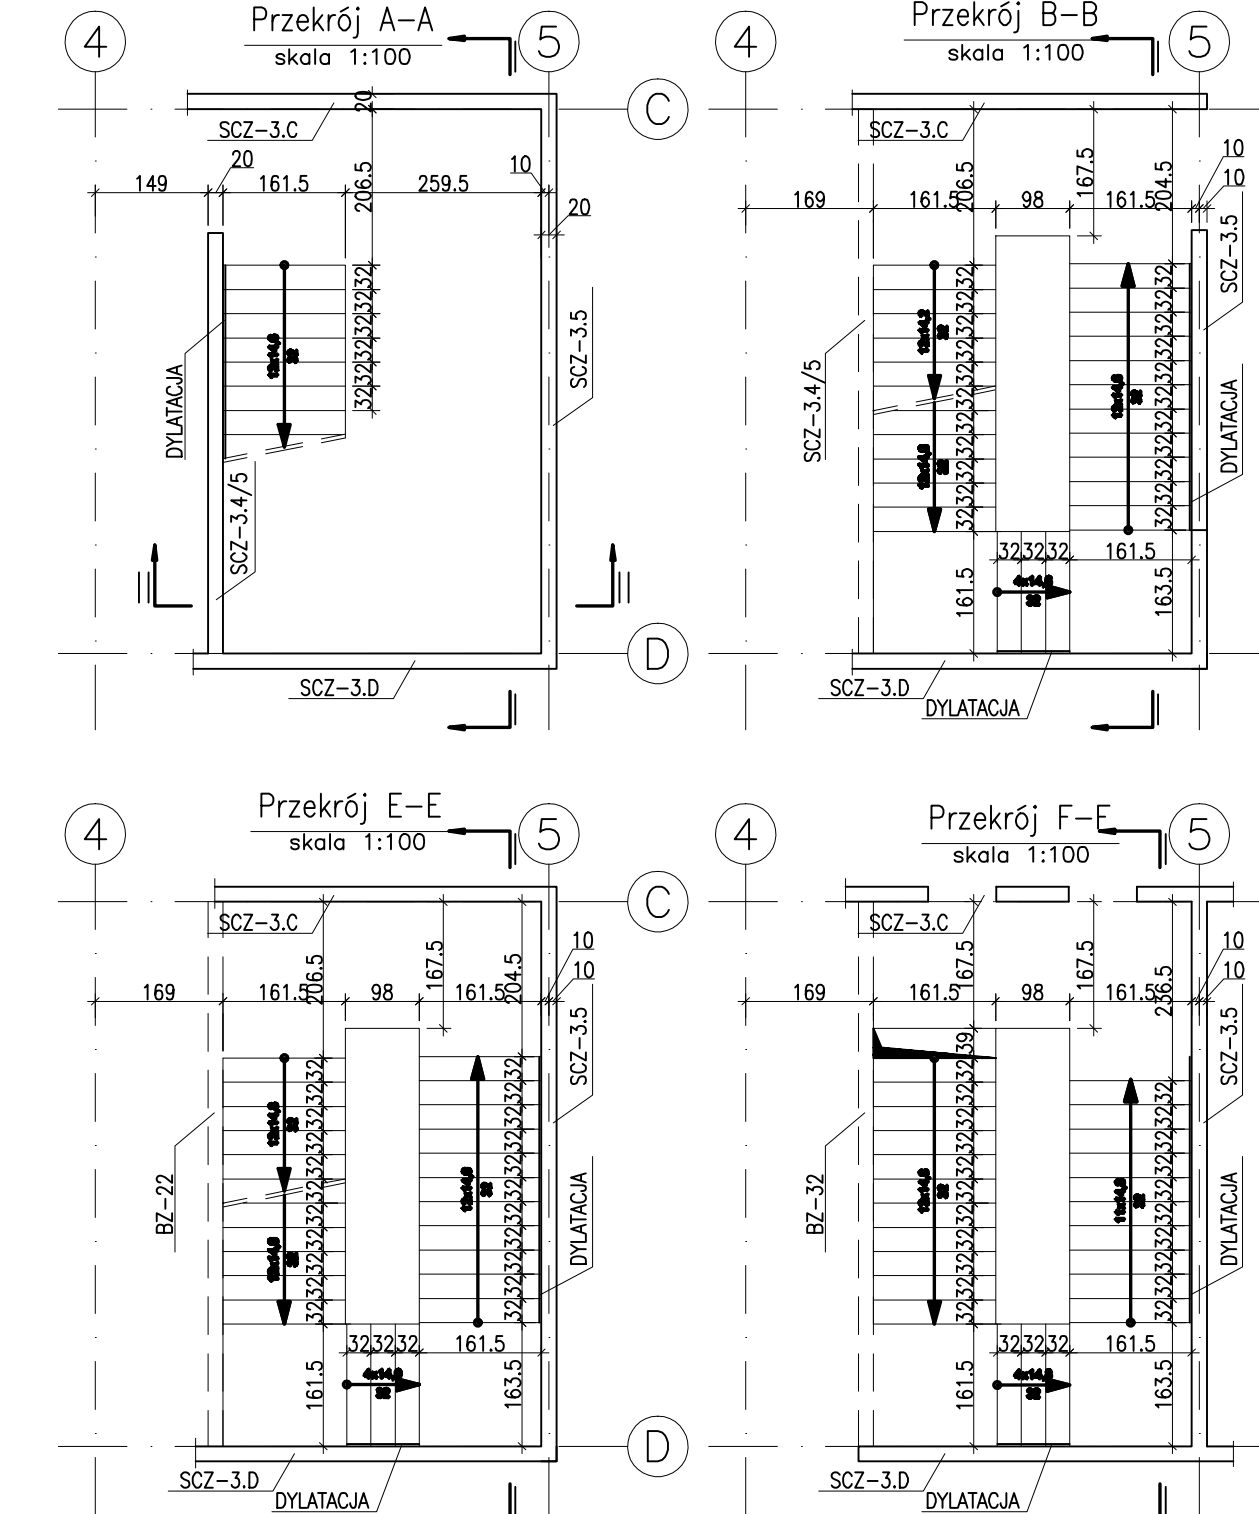
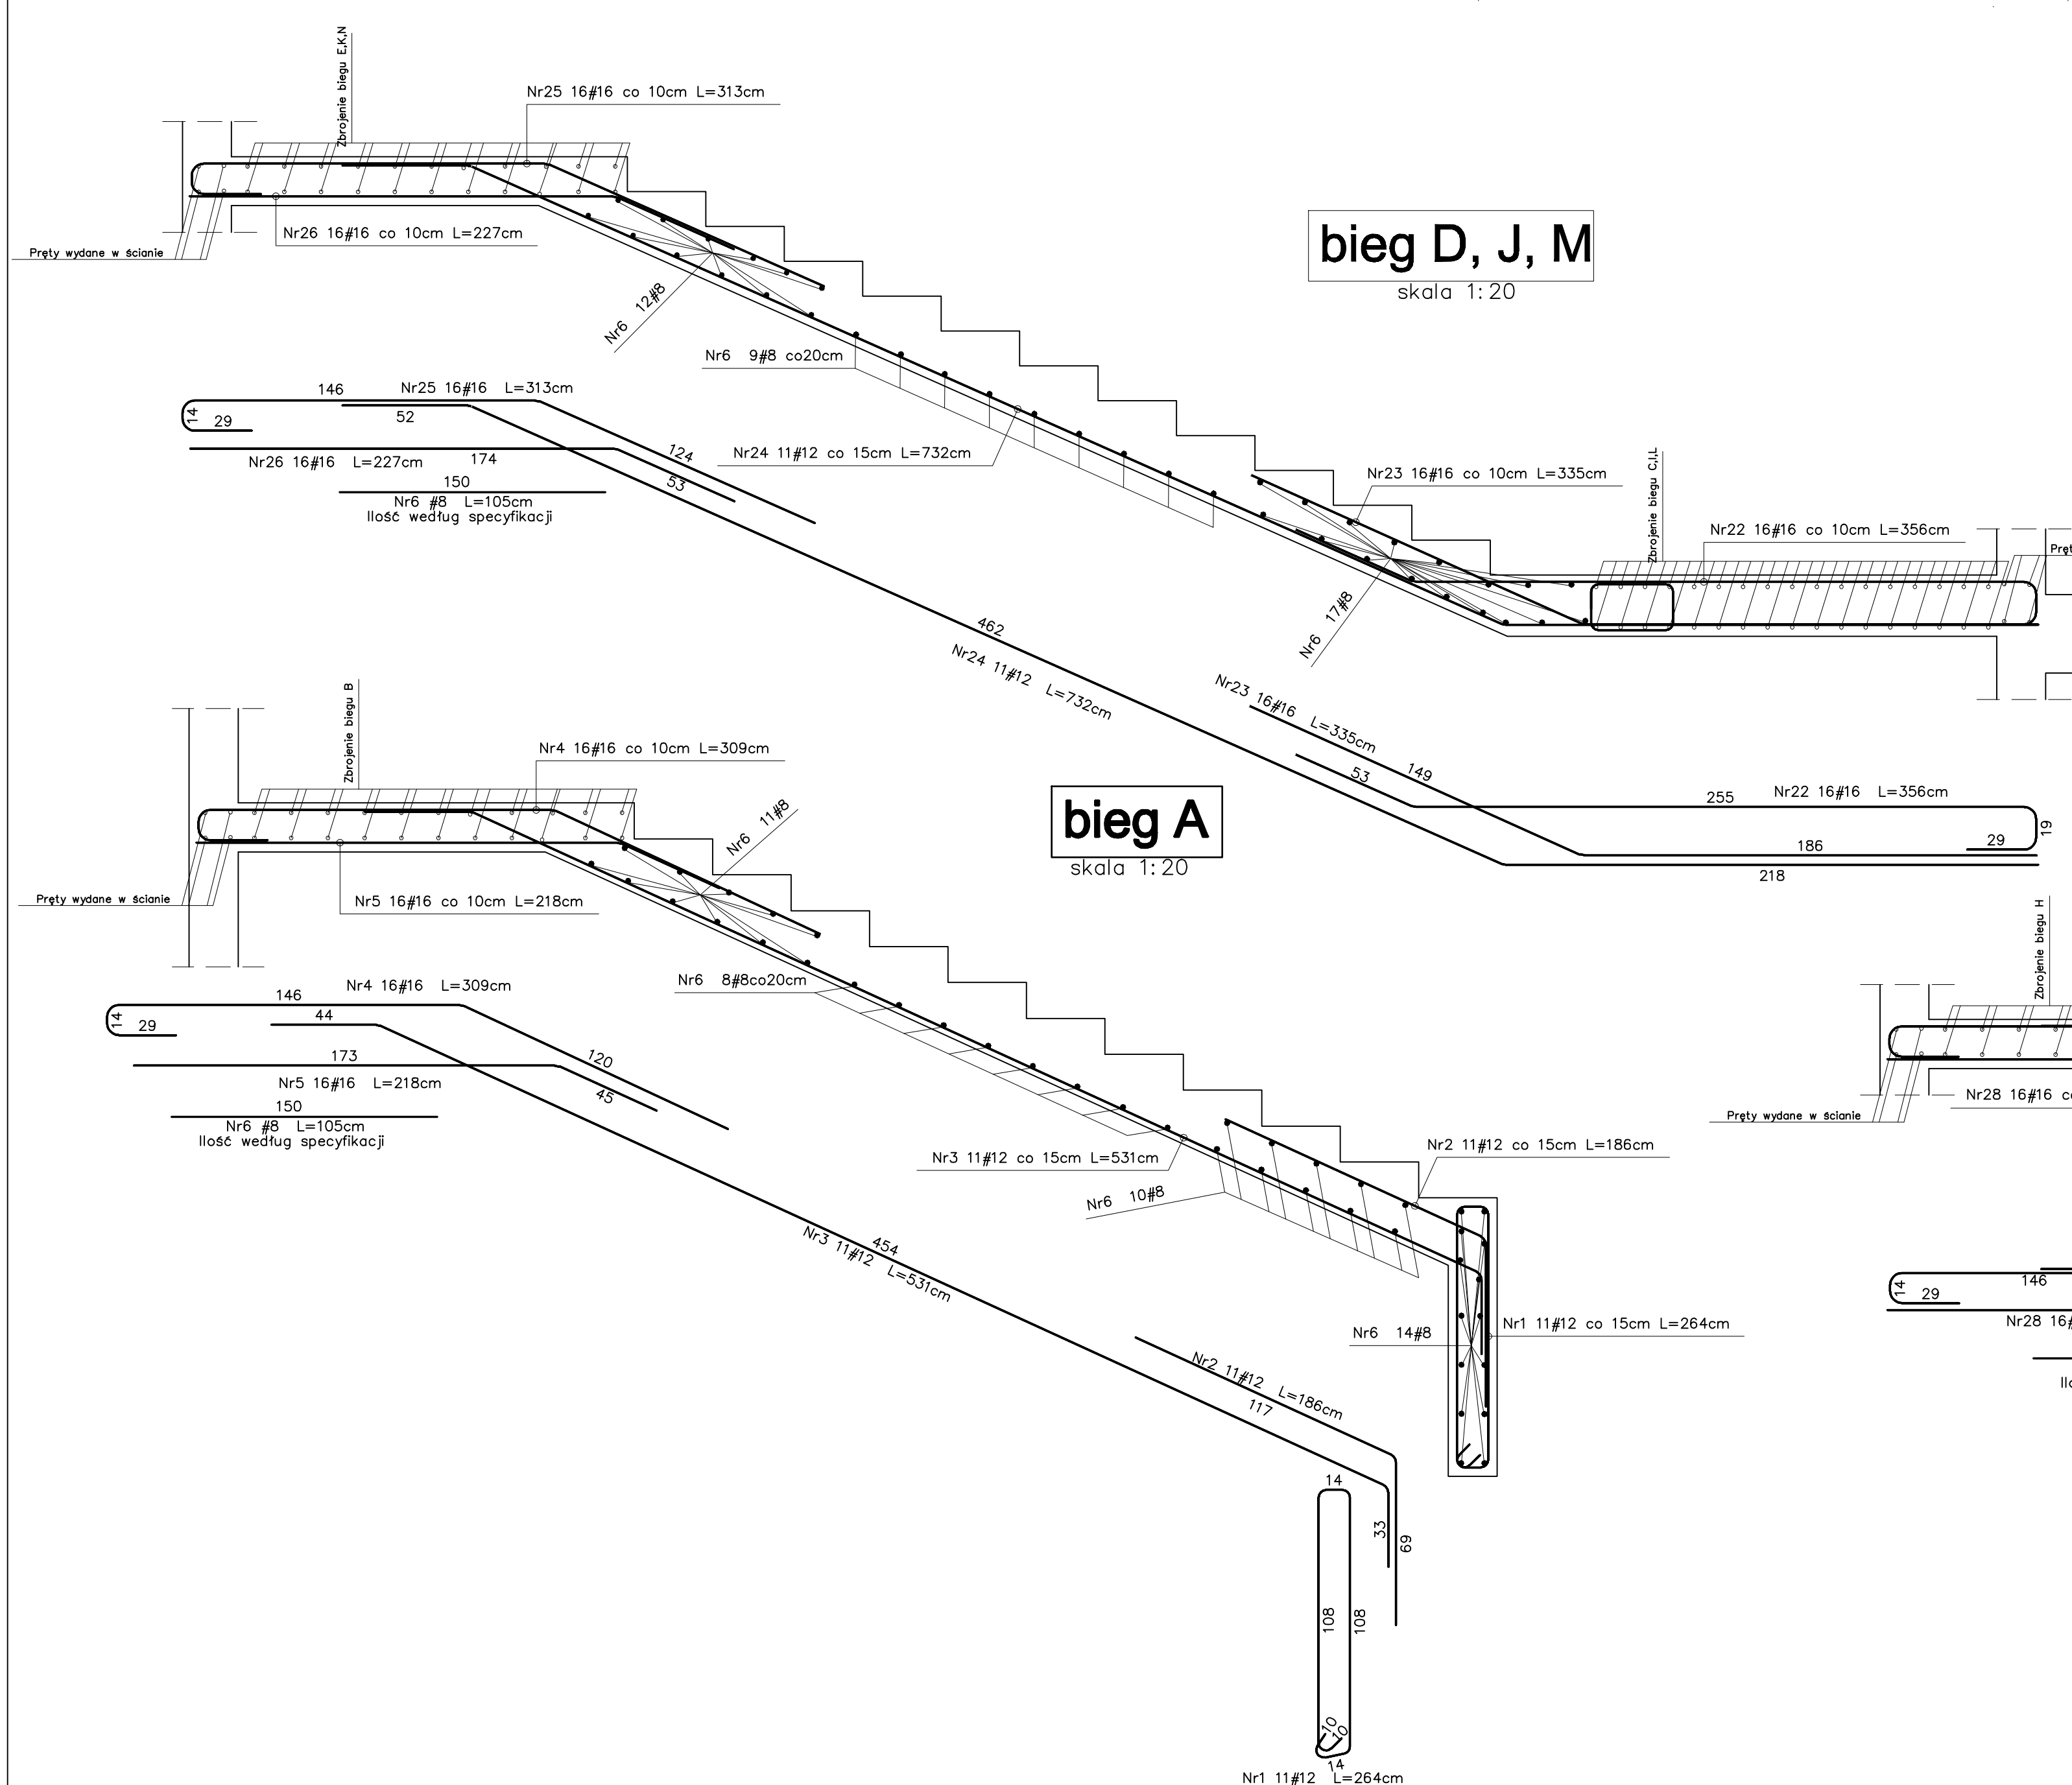


poz. SCH-1
RYSUNEK DESKOWANIA
SCHODY POZ.SCH-1, 1 SZT.
skala 1:50
Przekrój I-I

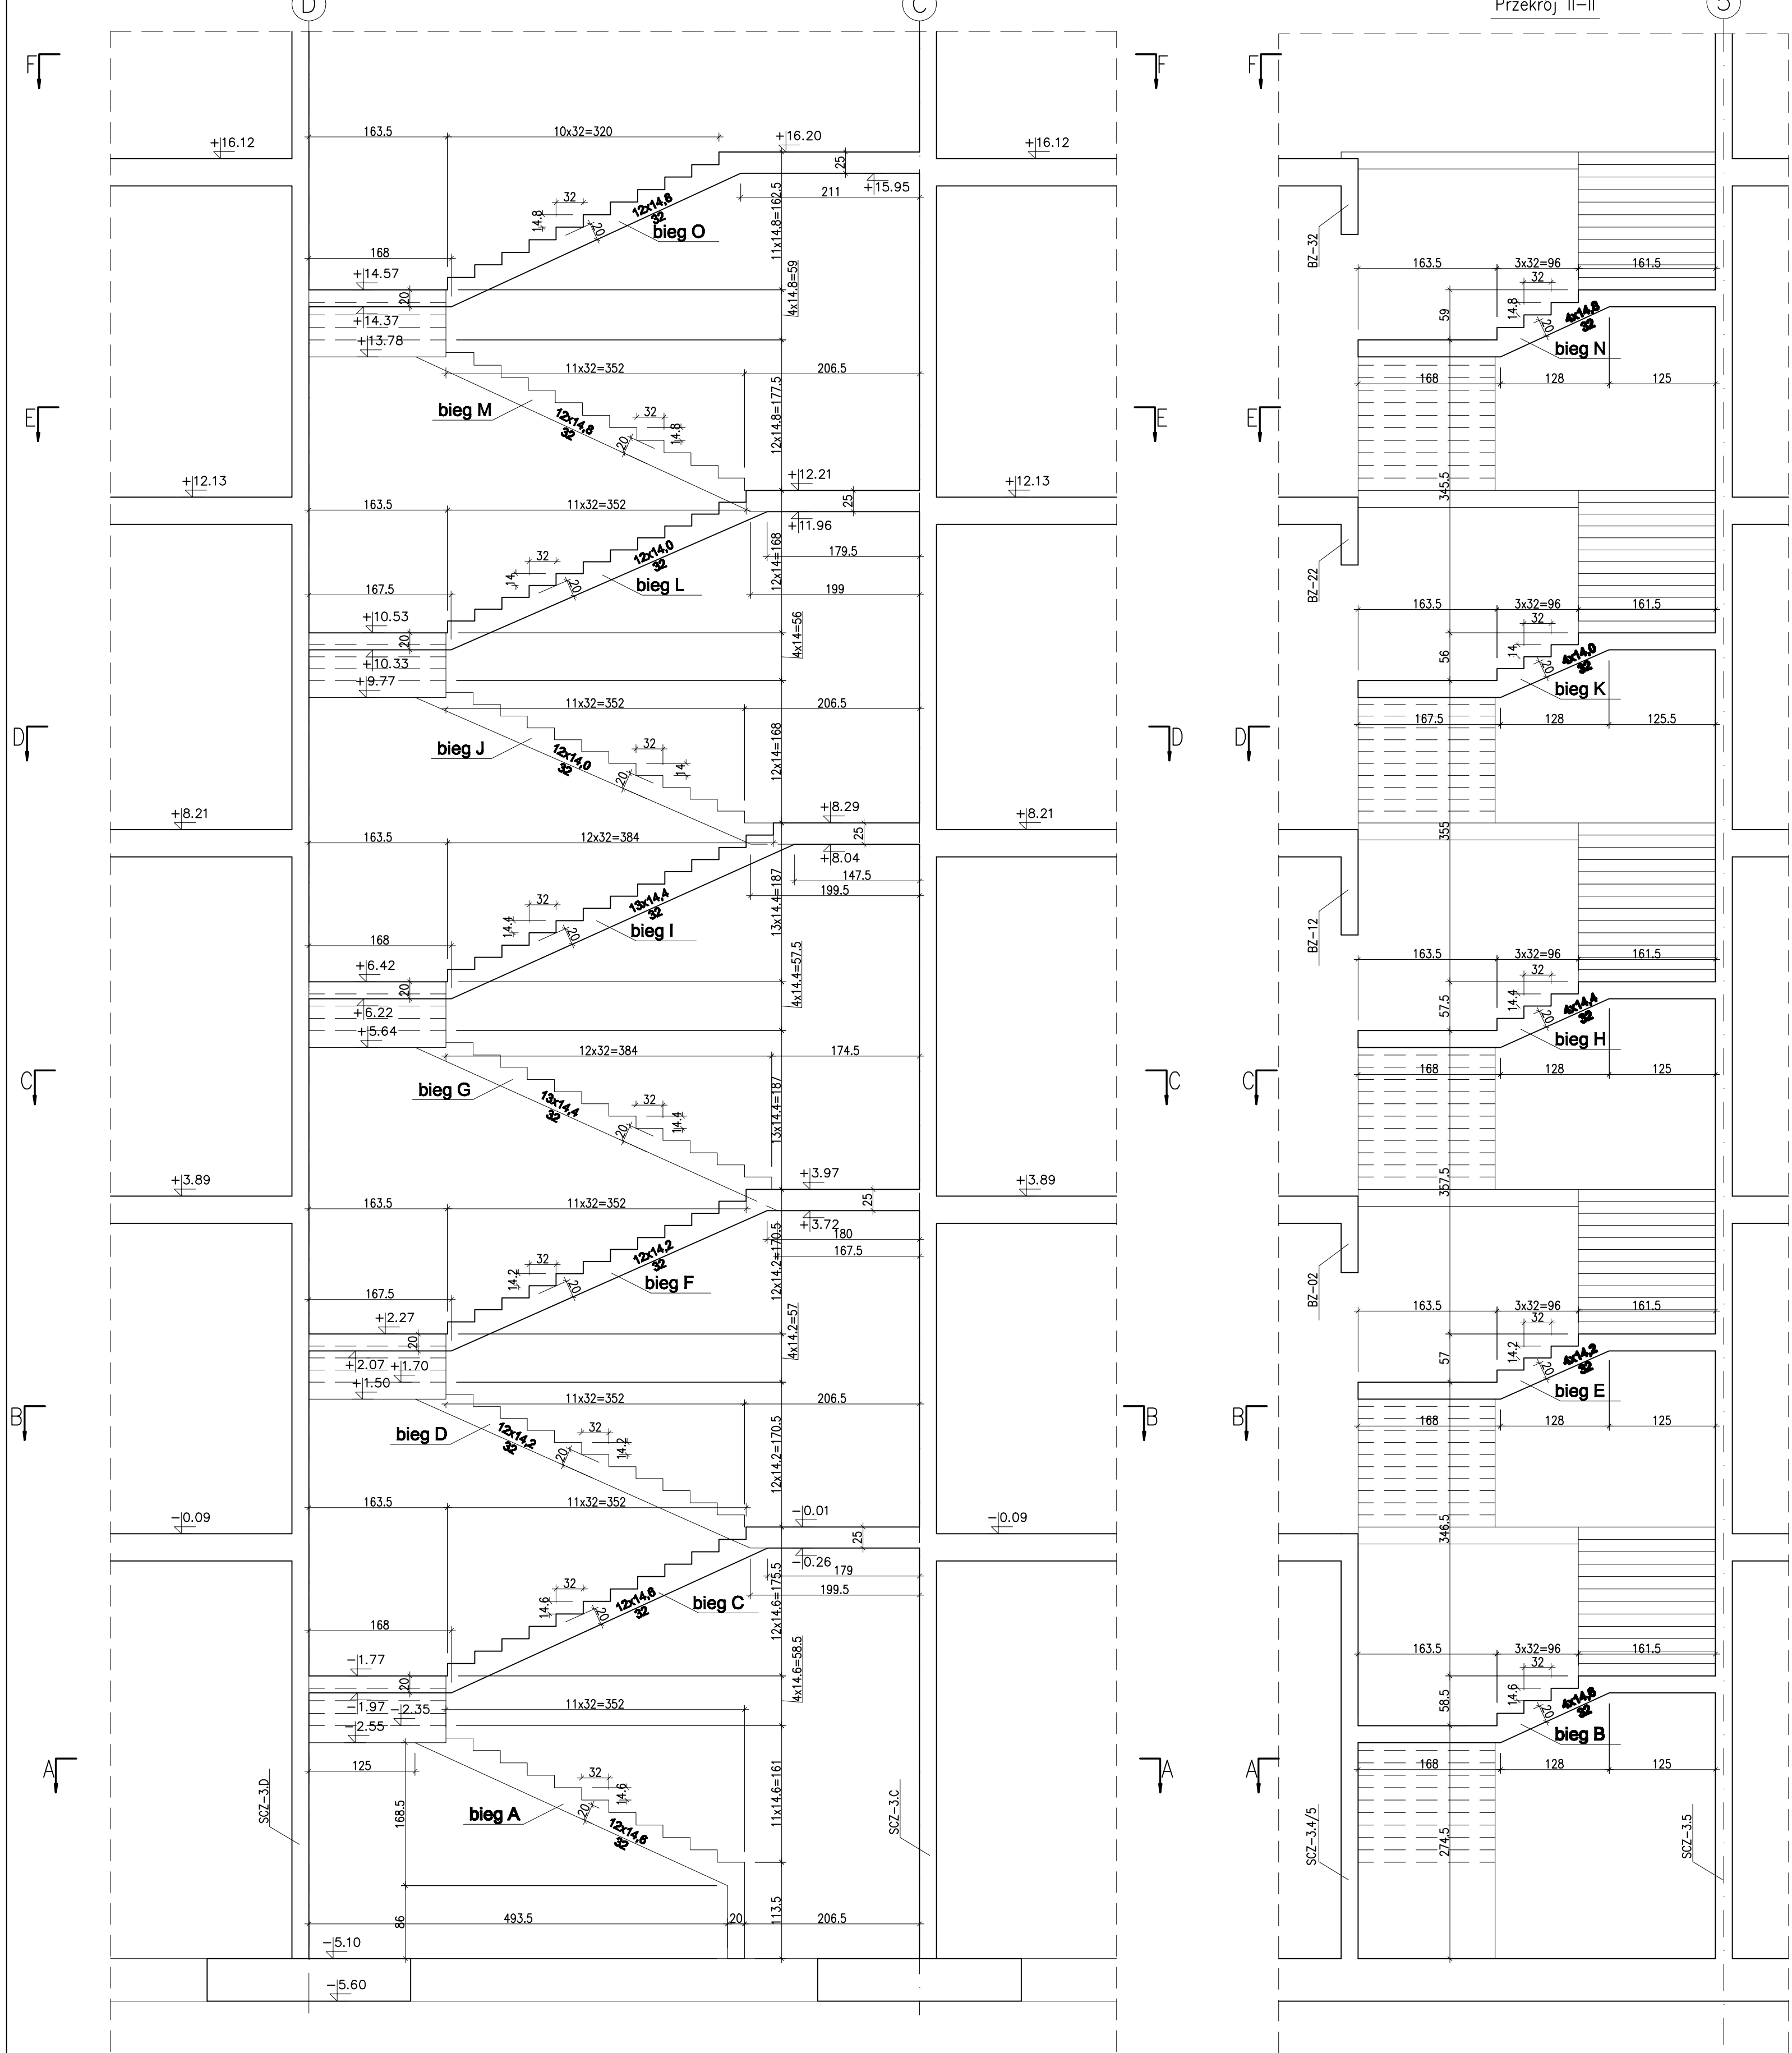











