


PARTER

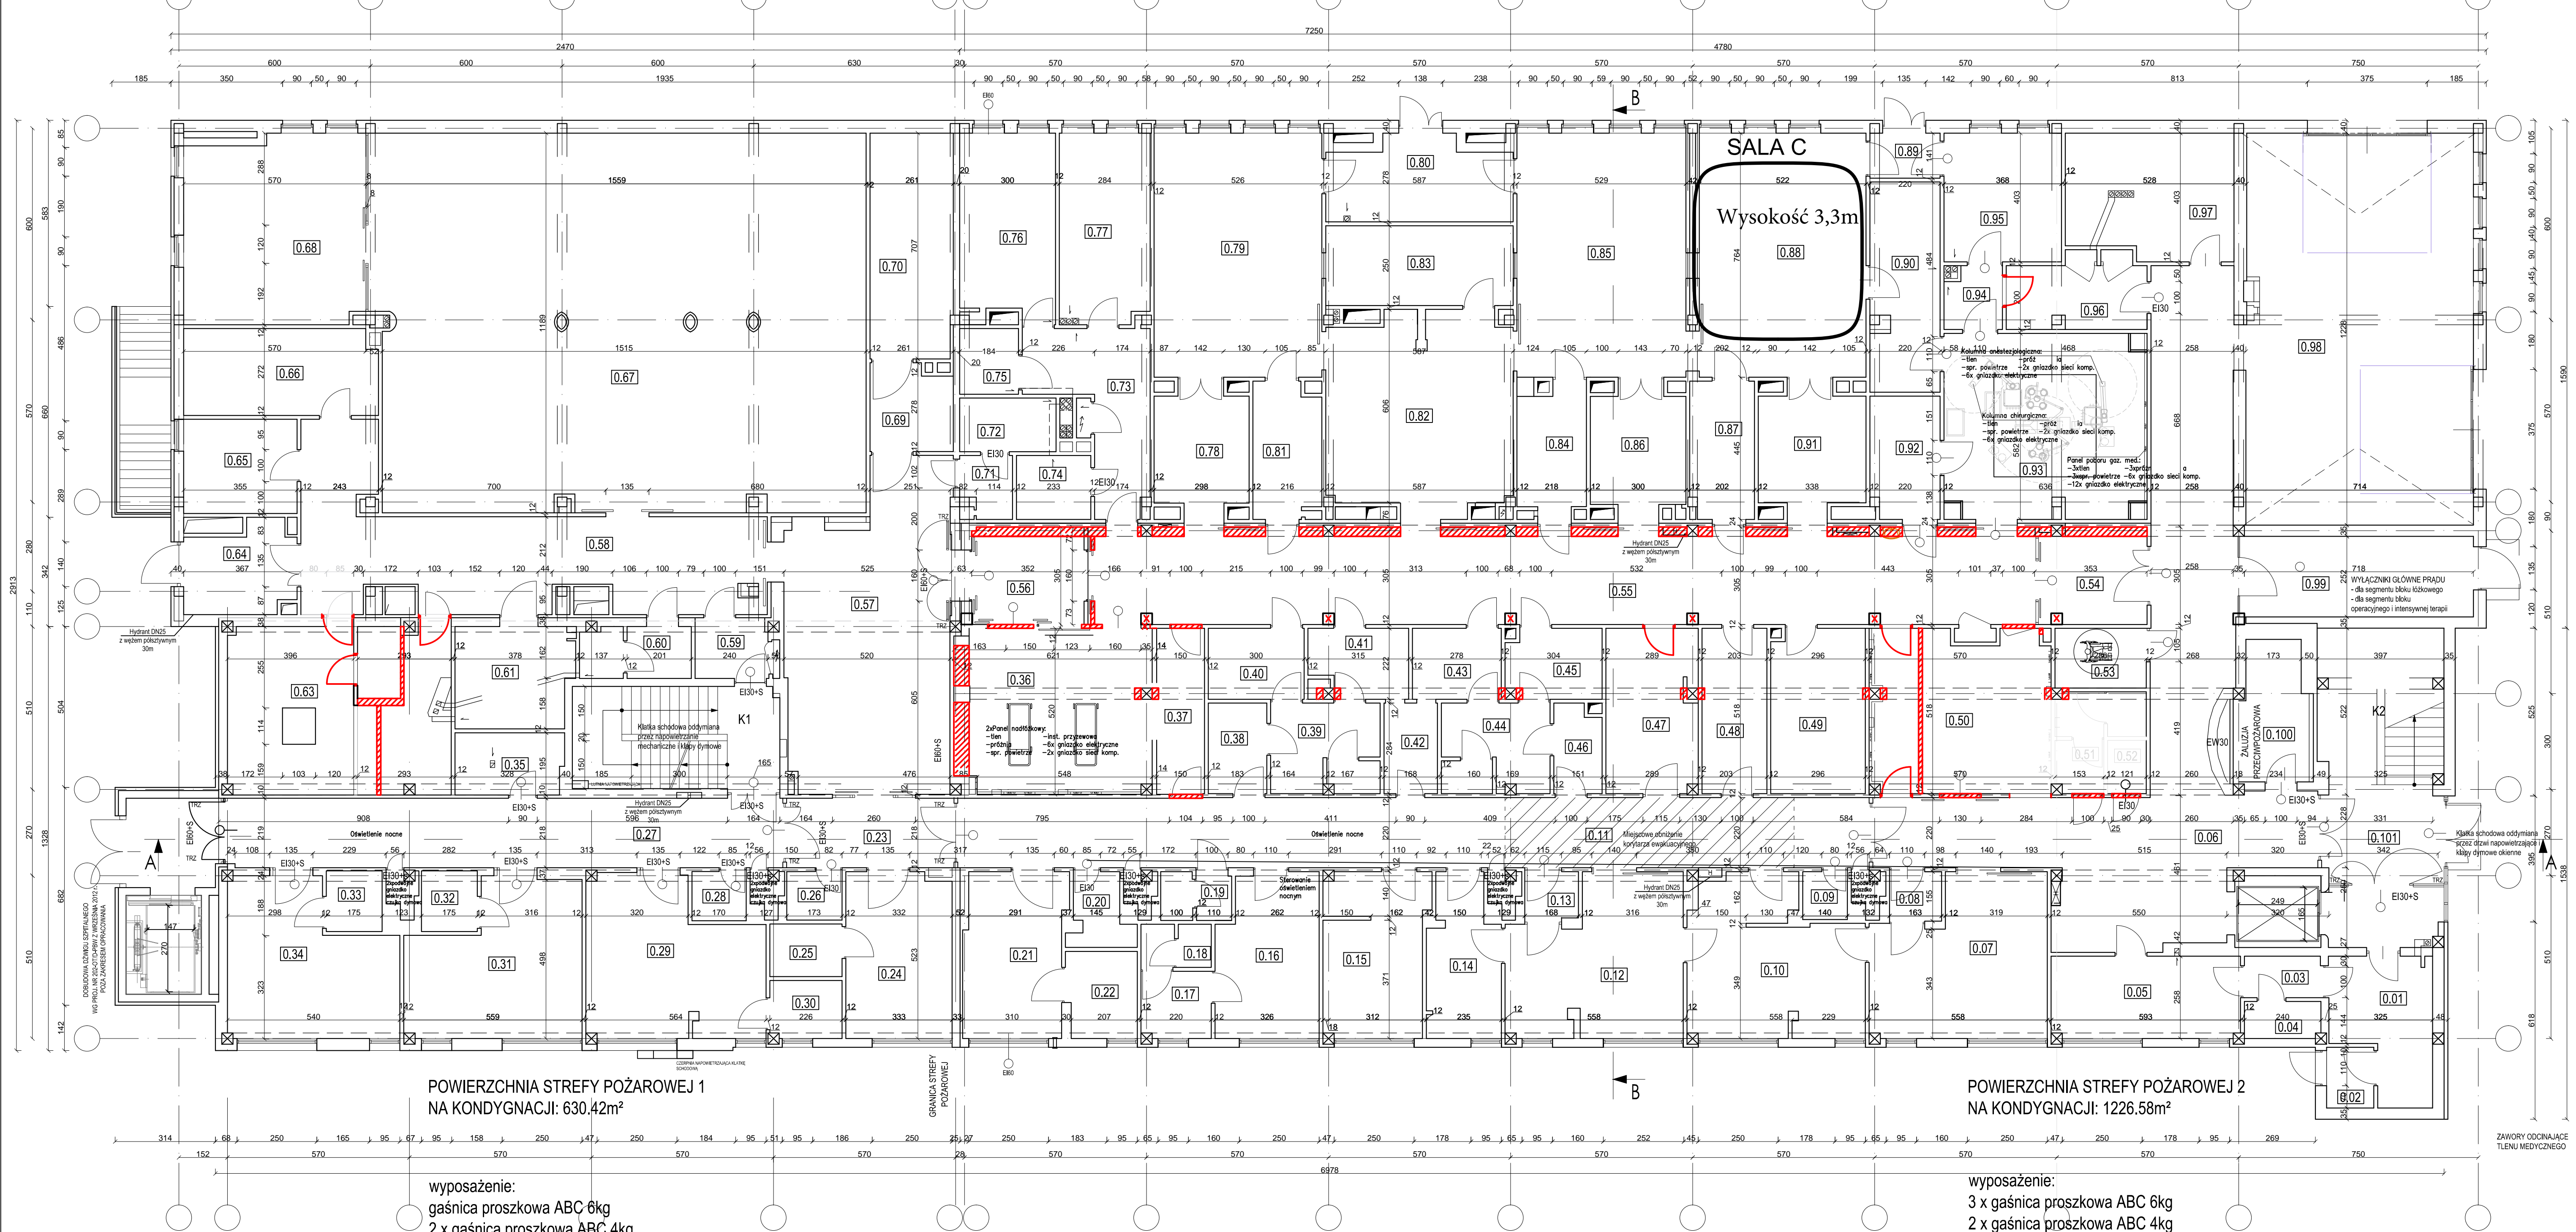

POWIERZCHNIA STREFY POŻAROWEJ 1
NA KONDYGNACJI: 630.42m²

POWIERZCHNIA STREFY POŻAROWEJ 2
NA KONDYGNACJI: 1226.58m²

wyposażenie:
gaśnica proszkowa ABC 6kg
2 x gaśnica proszkowa ABC 4kg

wyposażenie:
3 x gaśnica proszkowa ABC 6kg
2 x gaśnica proszkowa ABC 4kg

0.01	GABINET LEKARSKI	WYKL. HETEROGENICZNA PVC	12.67m ²
0.02	WĘZEL SANITARNY	PL. GRESOWE ANTYPOŚLIZG.	3.05m ²
0.03	PRZEDSIONEK	WYKL. HETEROGENICZNA PVC	3.34m ²
0.04	WĘZEL SANITARNY	PL. GRESOWE ANTYPOŚLIZG.	2.80m ²
0.05	GABINET LEKARSKI	WYKL. HETEROGENICZNA PVC	15.32m ²
0.06	KORYTARZ	WYKL. HETEROGENICZNA PVC	96.26m ²
0.07	GABINET ENDOSKOPII	WYKL. HETEROGENICZNA PVC	25.20m ²
0.08	PRZEDSIONEK	WYKL. HETEROGENICZNA PVC	2.69m ²
0.09	WC PERSONELU	PL. GRESOWE ANTYPOŚLIZG.	2.17m ²
0.10	GABINET ENDOSKOPII	WYKL. HETEROGENICZNA PVC	24.74m ²
0.11	KORYTARZ	WYKL. HETEROGENICZNA PVC	61.05m ²
0.12	GABINET ENDOSKOPII	WYKL. HETEROGENICZNA PVC	25.09m ²
0.13	PRZEDSIONEK	WYKL. HETEROGENICZNA PVC	2.72m ²
0.14	ZAPLECZE GABINETU ENDOSKOPII	WYKL. HETEROGENICZNA PVC	10.92m ²
0.15	SALA OPATRUNKOWA	WYKL. HETEROGENICZNA PVC	16.40m ²
0.16	DYŻURKA PIELĘGNIARZEK	WYKL. HETEROGENICZNA PVC	16.07m ²
0.17	ZAPLECZE SOCJALNE	WYKL. HETEROGENICZNA PVC	4.66m ²
0.18	WĘZEL SANITARNY	PL. GRESOWE ANTYPOŚLIZG.	3.01m ²
0.19	WC ODWIEDZAJĄCYCH	PL. GRESOWE ANTYPOŚLIZG.	3.40m ²
0.20	MAGAZYN	PL. GRESOWE ANTYPOŚLIZG.	3.91m ²
0.21	POKÓJ - 2 ŁÓŻKA	WYKL. HETEROGENICZNA PVC	16.35m ²
0.22	WĘZEL SANITARNY	PL. GRESOWE ANTYPOŚLIZG.	6.00m ²
0.23	KORYTARZ	WYKL. HETEROGENICZNA PVC	11.81m ²
0.24	POKÓJ - 2 ŁÓŻKA	WYKL. HETEROGENICZNA PVC	17.89m ²
0.25	WĘZEL SANITARNY	PL. GRESOWE ANTYPOŚLIZG.	3.82m ²
0.26	MAGAZYN PODRĘCZNY	PL. GRESOWE ANTYPOŚLIZG.	2.71m ²

0.27	KORYTARZ	WYKL. HETEROGENICZNA PVC	41.08m ²
0.28	MAGAZYN PODRĘCZNY	PL. GRESOWE ANTYPOŚLIZG.	2.70m ²
0.29	POKÓJ - 3 ŁÓŻKA	WYKL. HETEROGENICZNA PVC	25.18m ²
0.30	WĘZEL SANITARNY	PL. GRESOWE ANTYPOŚLIZG.	4.15m ²
0.31	POKÓJ - 3 ŁÓŻKA	WYKL. HETEROGENICZNA PVC	24.01m ²
0.32	WĘZEL SANITARNY	PL. GRESOWE ANTYPOŚLIZG.	3.42m ²
0.33	WĘZEL SANITARNY	PL. GRESOWE ANTYPOŚLIZG.	3.42m ²
0.34	POKÓJ - 3 ŁÓŻKA	WYKL. HETEROGENICZNA PVC	23.23m ²
0.35	BRUDOWNIK	PL. GRESOWE ANTYPOŚLIZG.	6.60m ²
0.36	SALA WYBUDZEŃ	WYKL. ANTYELEKTROSTATYCZNA PVC	32.03m ²
0.37	ŚLUZA MATERIALOWA	WYKL. HETEROGENICZNA PVC	7.90m ²
0.38	ŚLUZA SZATNIOWA	WYKL. HETEROGENICZNA PVC	5.39m ²
0.39	WĘZEL SANITARNY	PL. GRESOWE ANTYPOŚLIZG.	9.63m ²
0.40	ŚLUZA SZATNIOWA CZYSTA	WYKL. HETEROGENICZNA PVC	6.78m ²
0.41	ŚLUZA SZATNIOWA BRUDNA	WYKL. HETEROGENICZNA PVC	6.50m ²
0.42	MAGAZYN BRUDNY	PL. GRESOWE ANTYPOŚLIZG.	4.95m ²
0.43	ŚLUZA SZATNIOWA BRUDNA	WYKL. HETEROGENICZNA PVC	6.29m ²
0.44	WĘZEL SANITARNY	PL. GRESOWE ANTYPOŚLIZG.	9.52m ²
0.45	ŚLUZA SZATNIOWA CZYSTA	WYKL. HETEROGENICZNA PVC	6.55m ²
0.46	ŚLUZA SZATNIOWA	WYKL. HETEROGENICZNA PVC	4.15m ²
0.47	GABINET LEKARSKI	WYKL. HETEROGENICZNA PVC	14.66m ²
0.48	ŚLUZA	WYKL. HETEROGENICZNA PVC	10.63m ²
0.49	ZAPLECZE SOCJALNE	WYKL. HETEROGENICZNA PVC	15.20m ²
0.50	SALA WZMOŻONEJ OBSERWACJI PACJ.	WYKL. ANTYELEKTROSTATYCZNA PVC	28.37m ²
0.51	WC PACJENTÓW	PL. GRESOWE ANTYPOŚLIZG.	6.57m ²
0.52	MAGAZYN	PL. GRESOWE ANTYPOŚLIZG.	2.07m ²

0.53	WC NIEPEŁNOSPRAWNYCH	PL. GRESOWE ANTYPOŚLIZG.	5.41m ²
0.54	ŚLUZA PACJENTÓW	WYKL. HETEROGENICZNA PVC	10.21m ²
0.55	KORYTARZ CZYSTY	WYKL. HETEROGENICZNA PVC	90.79m ²
0.56	ŚLUZA PACJENTÓW	WYKL. HETEROGENICZNA PVC	11.87m ²
0.57	HOL GŁÓWNY IT	WYKL. HETEROGENICZNA PVC	49.65m ²
0.58	KORYTARZ	WYKL. HETEROGENICZNA PVC	48.35m ²
0.59	ŚLUZA	WYKL. HETEROGENICZNA PVC	4.89m ²
0.60	WC PERSONELU	PL. GRESOWE ANTYPOŚLIZG.	5.82m ²
0.61	WĘZEL SANITARNY CHORYCH	PL. GRESOWE ANTYPOŚLIZG.	11.89m ²
0.62	MAGAZYN PODRĘCZNY ODDZIAŁU	PL. GRESOWE ANTYPOŚLIZG.	15.51m ²
0.63	DYŻURKA LEKARSKA	WYKL. HETEROGENICZNA PVC	19.83m ²
0.64	SEKRETARIAT ODDZIAŁU	WYKL. HETEROGENICZNA PVC	9.39m ²
0.65	GABINET ORDYNATORA ODDZ.	WYKL. HETEROGENICZNA PVC	10.53m ²
0.66	POM. SOC. PERS. PIELĘG.	WYKL. HETEROGENICZNA PVC	16.39m ²
0.67	SALA IOM - 9 ŁÓŻEK	WYKL. ANTYELEKTROSTATYCZNA PVC	181.11m ²
0.68	SALA IOM - 2 ŁÓŻKA	WYKL. ANTYELEKTROSTATYCZNA PVC	32.99m ²
0.69	ŚLUZA	WYKL. HETEROGENICZNA PVC	6.99m ²
0.70	SEPARATKA IOM	WYKL. ANTYELEKTROSTATYCZNA PVC	18.39m ²
0.71	PRZEDSIONEK	WYKL. HETEROGENICZNA PVC	3.09m ²
0.72	BRUDOWNIK	PL. GRESOWE ANTYPOŚLIZG.	5.12m ²
0.73	KORYTARZ	WYKL. HETEROGENICZNA PVC	15.81m ²
0.74	MAGAZYN PODRĘCZNY	PL. GRESOWE ANTYPOŚLIZG.	4.71m ²
0.75	WĘZEL SANITARNY	PL. GRESOWE ANTYPOŚLIZG.	3.85m ²
0.76	DYŻURKA ANESTEZJOLOGÓW	WYKL. HETEROGENICZNA PVC	17.05m ²
0.77	DYŻURKA LEKARZY	WYKL. HETEROGENICZNA PVC	16.88m ²
0.78	PRZYGOTOWANIE PACJENTA	WYKL. HETEROGENICZNA PVC	11.71m ²

0.79	SALA OPERACYJNA	WYKL. ANTYELEKTROSTATYCZNA PVC	40.41m ²
0.80	MAGAZYN BRUDNY	WYKL. HETEROGENICZNA PVC	14.62m ²
0.81	MYCIE LEKARZY	WYKL. HETEROGENICZNA PVC	9.03m ²
0.82	MAG. SPRZĘTU / KOMUNIKACJA	WYKL. HETEROGENICZNA PVC	35.39m ²
0.83	MAGAZYN CZYSTY	WYKL. HETEROGENICZNA PVC	14.73m ²
0.84	MYCIE LEKARZY	WYKL. HETEROGENICZNA PVC	8.72m ²
0.85	SALA OPERACYJNA	WYKL. ANTYELEKTROSTATYCZNA PVC	41.11m ²
0.86	PRZYGOTOWANIE PACJENTA	WYKL. HETEROGENICZNA PVC	11.85m ²
0.87	MYCIE LEKARZY	WYKL. HETEROGENICZNA PVC	8.87m ²
0.88	SALA OPERACYJNA	WYKL. ANTYELEKTROSTATYCZNA PVC	40.14m ²
0.89	PRZEDSIONEK	WYKL. HETEROGENICZNA PVC	3.61m ²
0.90	MAGAZYN CZYSTY	WYKL. HETEROGENICZNA PVC	14.24m ²
0.91	PRZYGOTOWANIE PACJENTA	WYKL. HETEROGENICZNA PVC	13.03m ²
0.92	MYCIE LEKARZY	WYKL. HETEROGENICZNA PVC	8.50m ²
0.93	SALA OPERACYJNA	WYKL. ANTYELEKTROSTATYCZNA PVC	37.27m ²
0.94	ŚLUZA	WYKL. HETEROGENICZNA PVC	3.52m ²
0.95	MAGAZYN BRUDNY	WYKL. HETEROGENICZNA PVC	14.92m ²
0.96	MAGAZYN	PL. GRESOWE ANTYPOŚLIZG.	9.69m ²
0.97	GABINET ŚWIATŁOTERAPII	WYKL. HETEROGENICZNA PVC	20.22m ²
0.98	PODJAZD KARETEK	POSADZKA PRZEMYSŁOWA BETON.	87.24m ²
0.99	WIATROŁAP	WYKL. HETEROGENICZNA PVC	18.81m ²
0.100	RECEPCJA	WYKL. HETEROGENICZNA PVC	9.82m ²
0.101	PRZEDSIONEK WEJŚCIOWY	WYKL. HETEROGENICZNA PVC	9.82m ²
K1	KLATKA SCHODOWA	PL. GRESOWE ANTYPOŚLIZG.	21.07m ²
K2	KLATKA SCHODOWA	PL. GRESOWE ANTYPOŚLIZG.	37.54m ²
RAZEM:			1857.00m ²

LEGENDA:
Kompleks bloku operacyjnego i wybudzeń
Zakres opracowania
Obliczenie korytarza ewakuacyjnego

RZUT PARTERU R-2