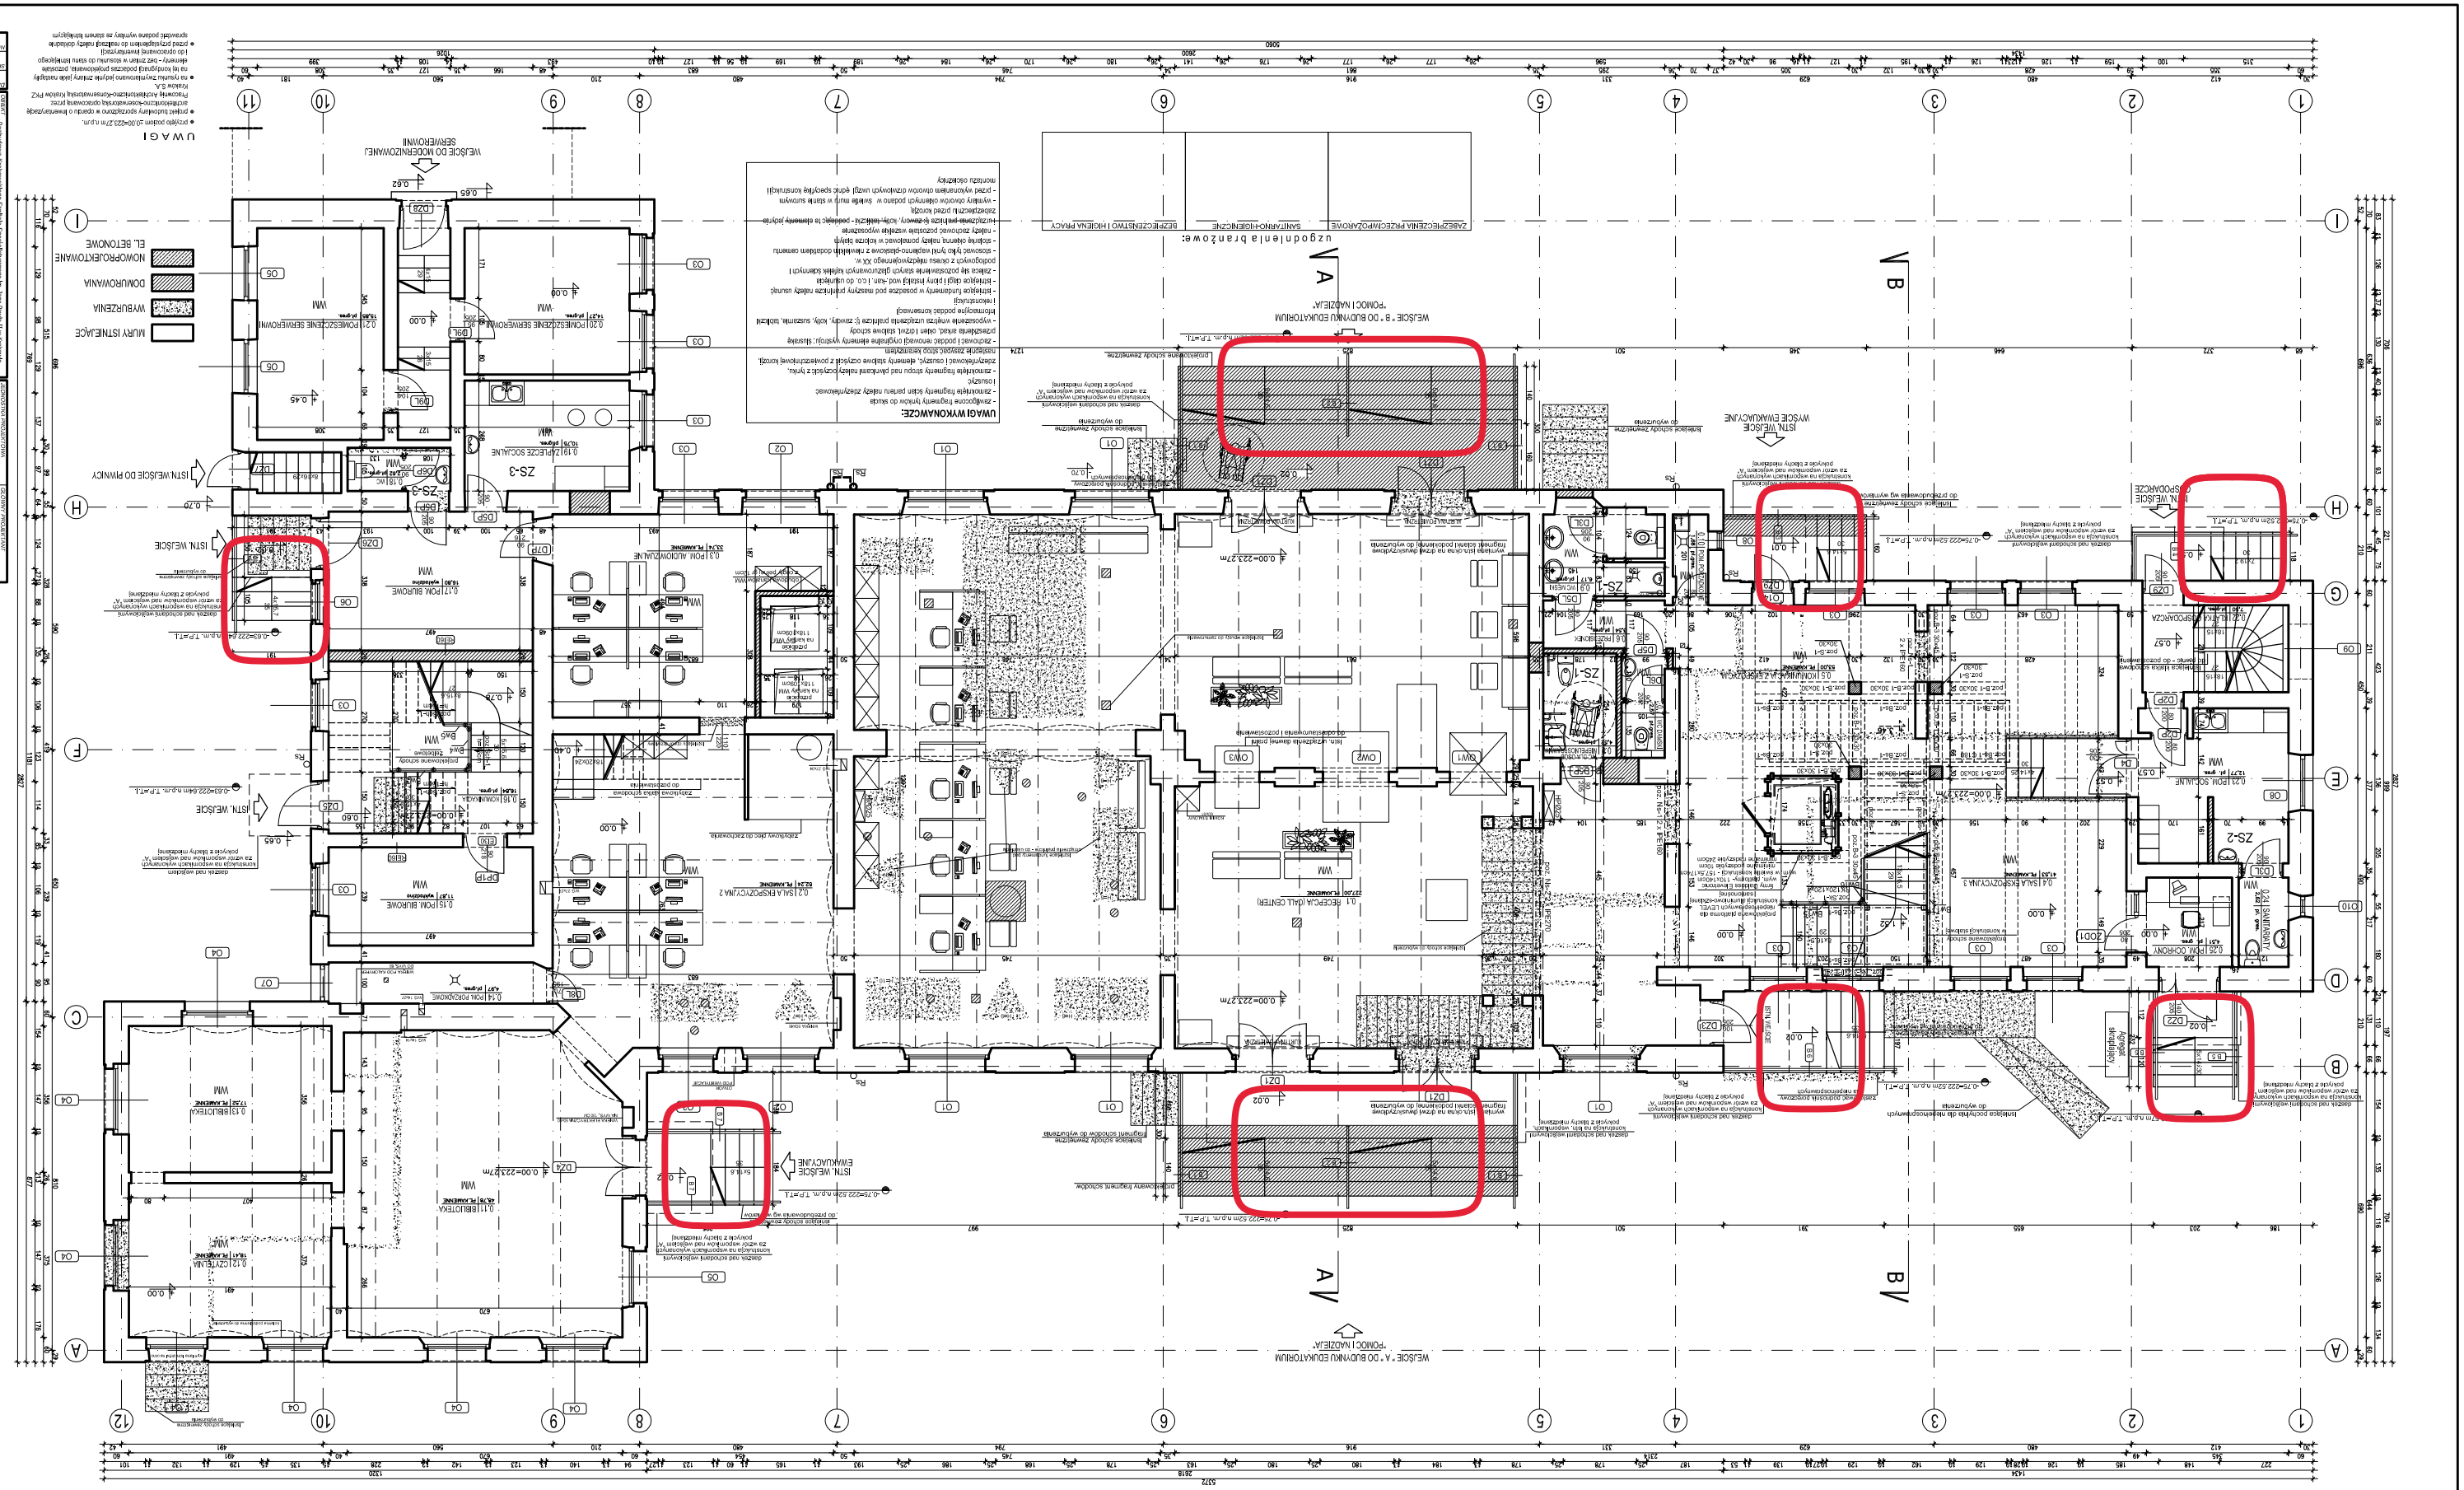
RZUT PARTERU
PROJEKT WYKONAWCZY
ARCHITEKTURA I KONSTRUKCJE
UWAGI
WELSKIE DO MODERNIZOWANEJ SEWERNOWNI
WELSKIE DO BUDYNKU EDUKATORIUM "POMOC I NADZIEJA"
ISTN. WEJŚCIE EWAKUACYJNE
ISTN. WEJŚCIE DO PIWNICY
ISTN. WEJŚCIE
UZGODNIENIA BRANŻOWE:
ZABEZPIECZENIA PRZECIWPOŻAROWE
SANITARNO-HIGIENICZNE
BEZPIECZEŃSTWO I HIGIENA PRACY
WOMOPROJEKTOWANE
DOWUROWANIA
WYBURZENIA
ISTNIEJĄCE
EL. BETONOWE
ZS-1
ZS-2
ZS-3
WM
WC
