Teren KSS im. Jana Pawła II

Załącznik nr 3.1

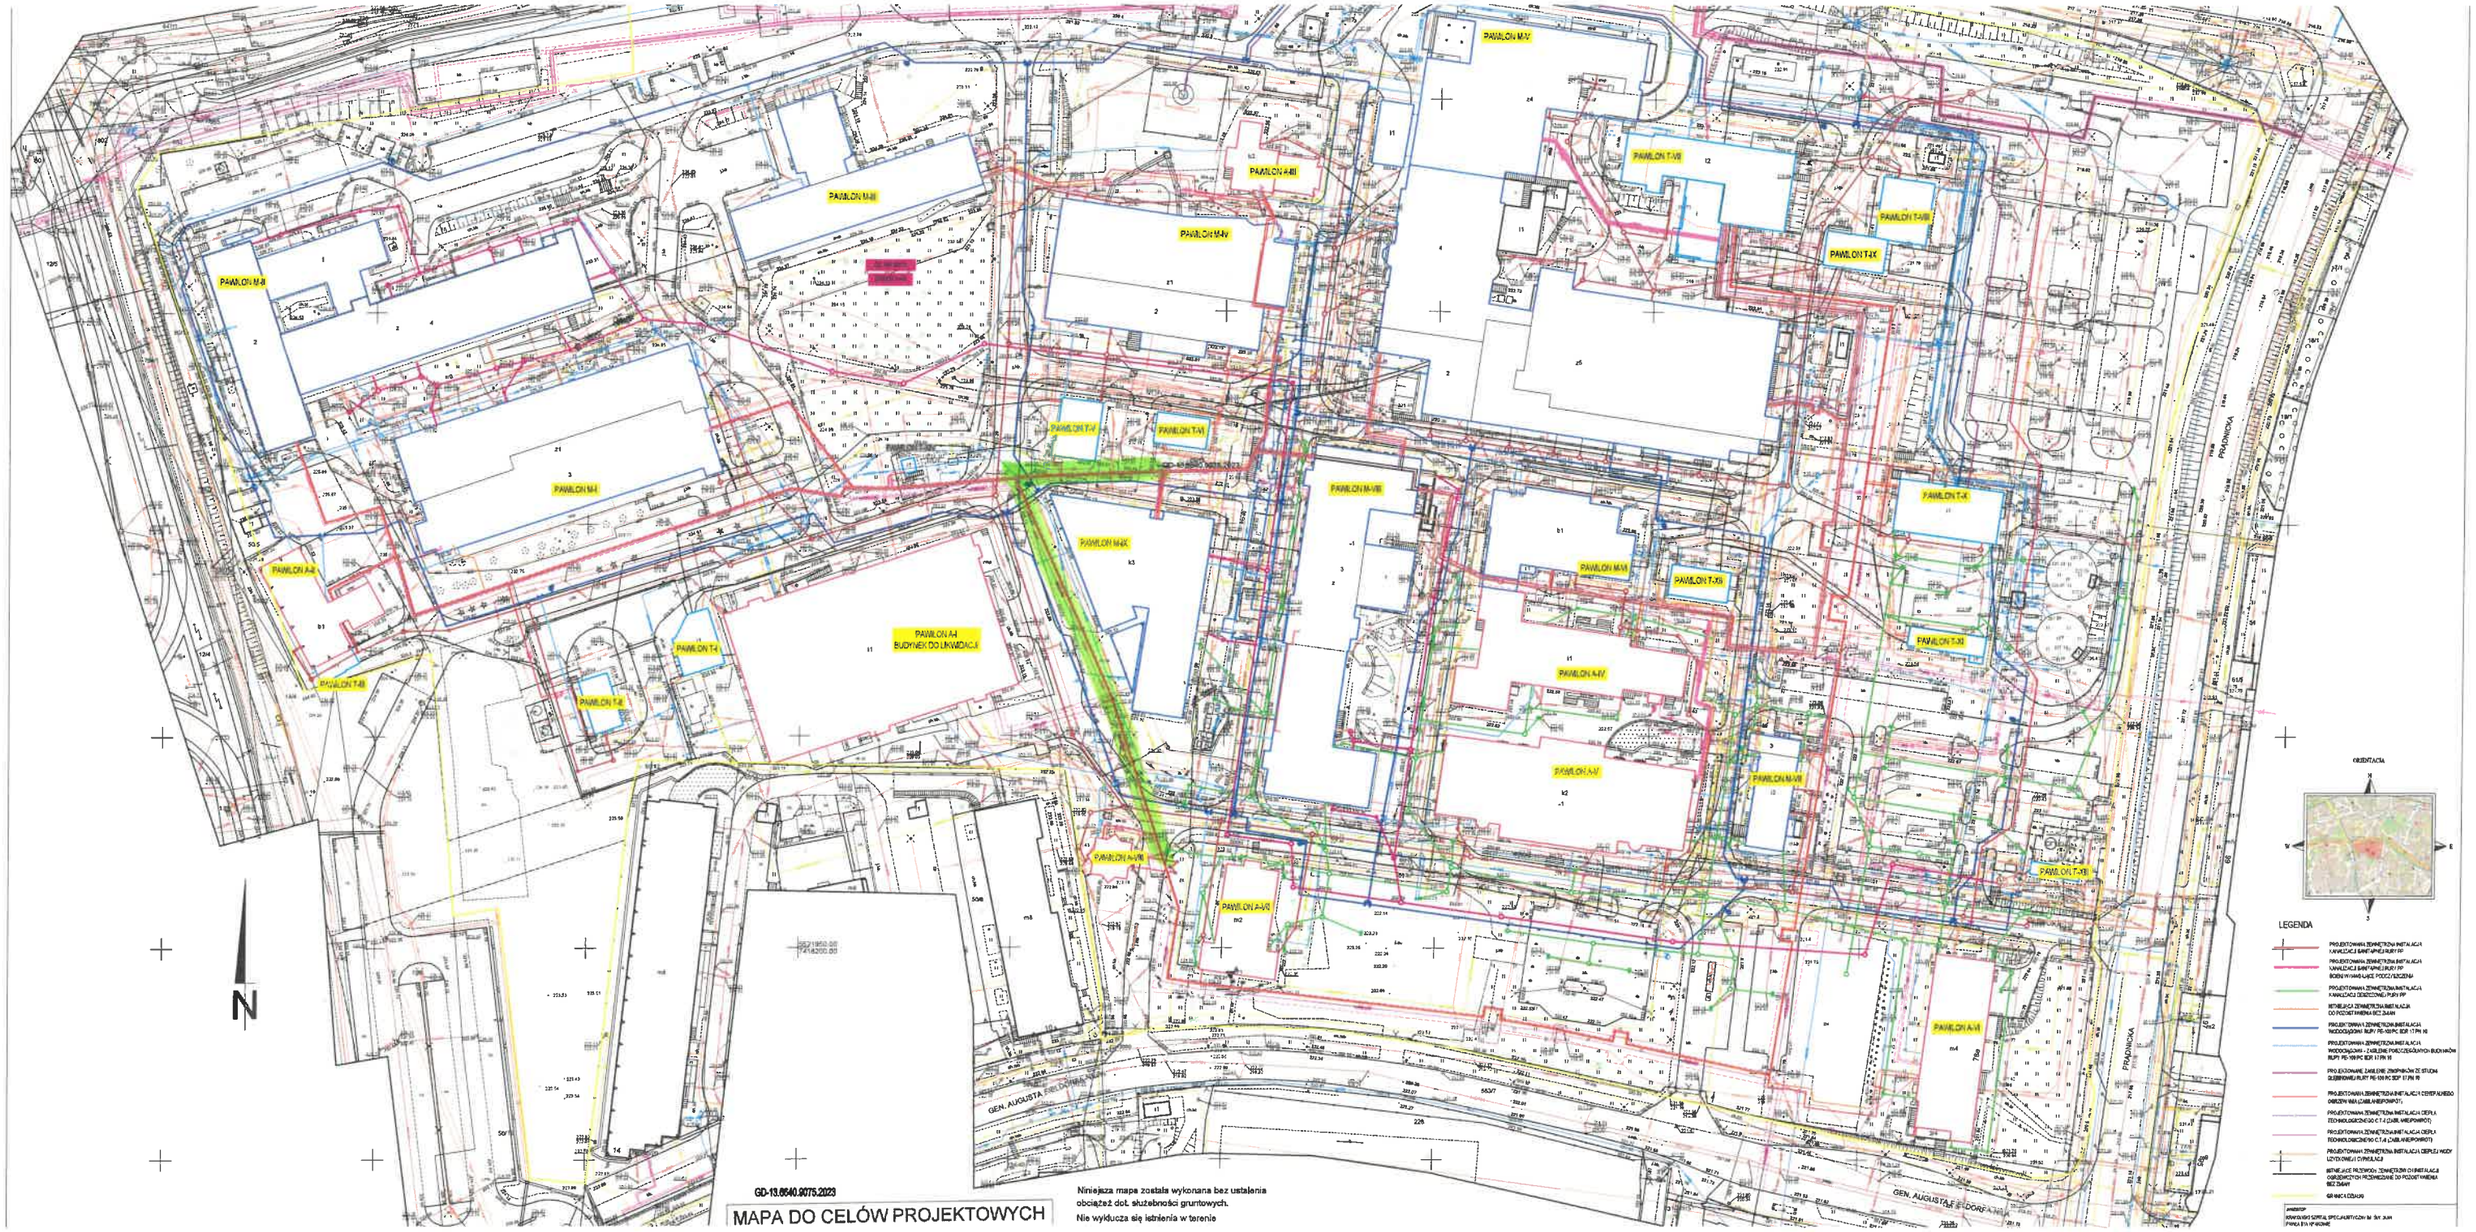


Legenda:

oznaczony odcinek rury c.w.w. do wymiany (między Pawilonami M-9 i A-8)