


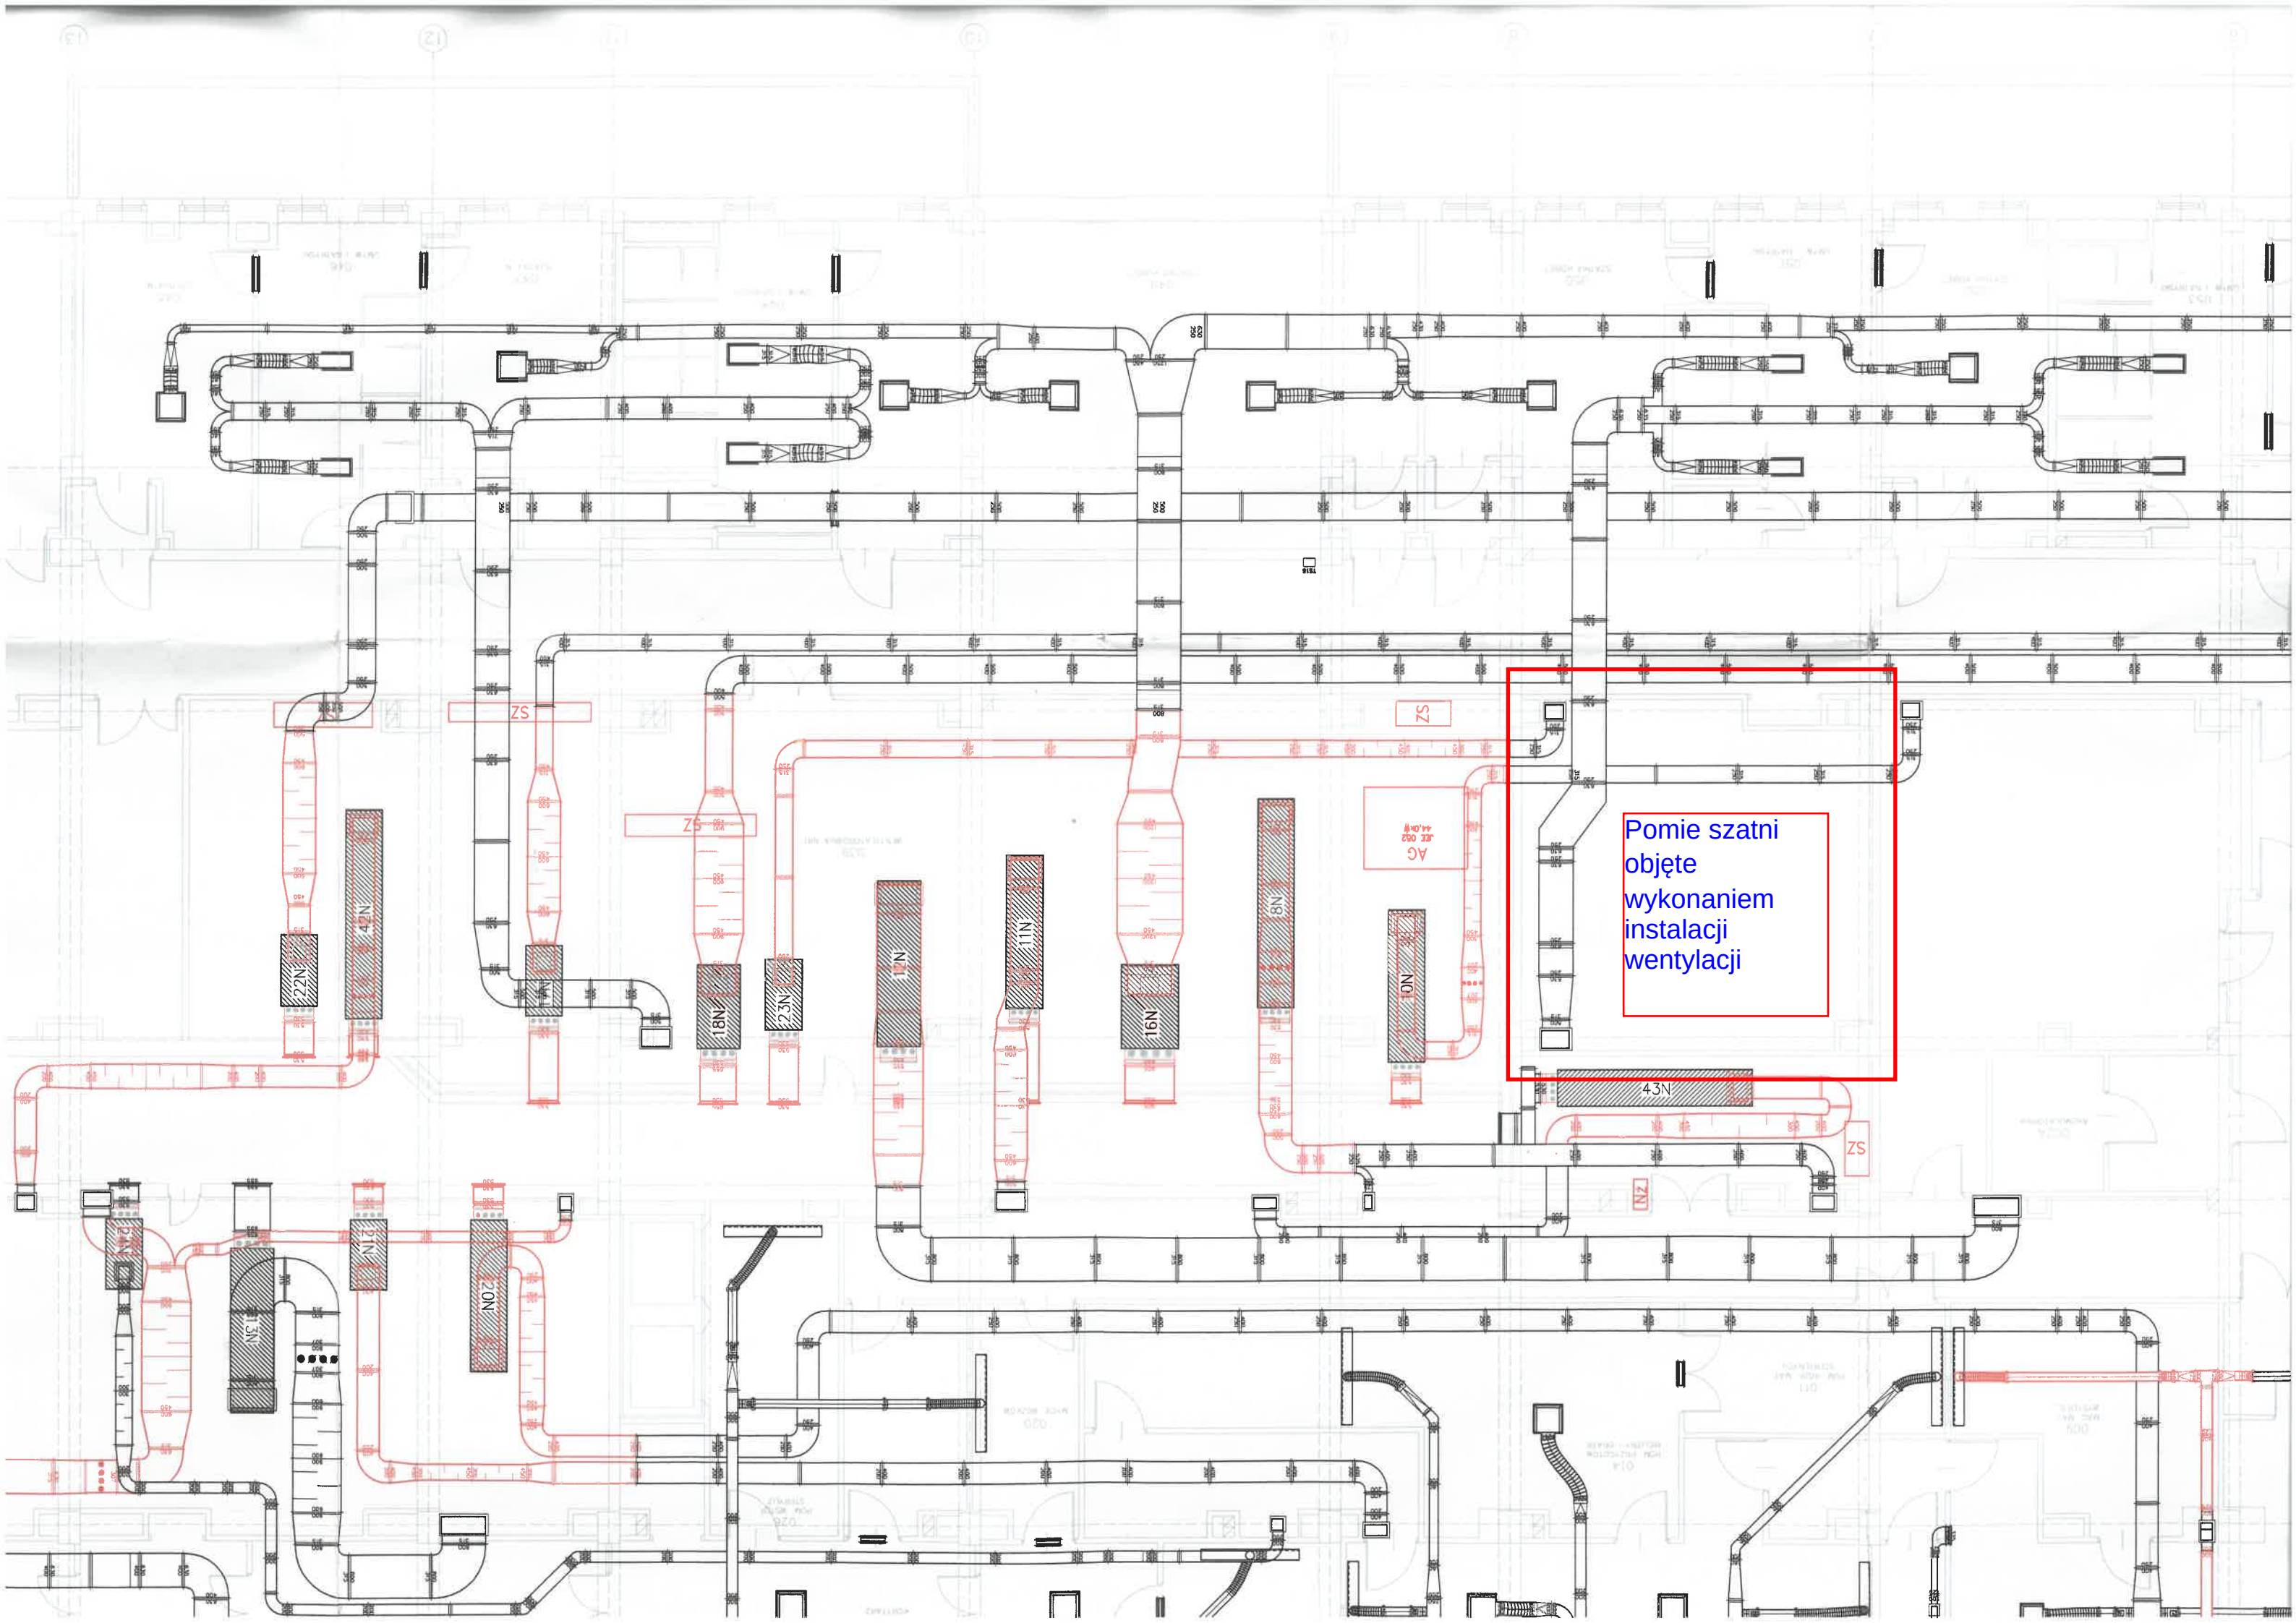

Pomie szatni  
objęte  
wykonaniem  
instalacji  
wentylacji